


小金井市公共下水道台帳施設平面図

001007



	001008	002008
	001007	002007
		002006

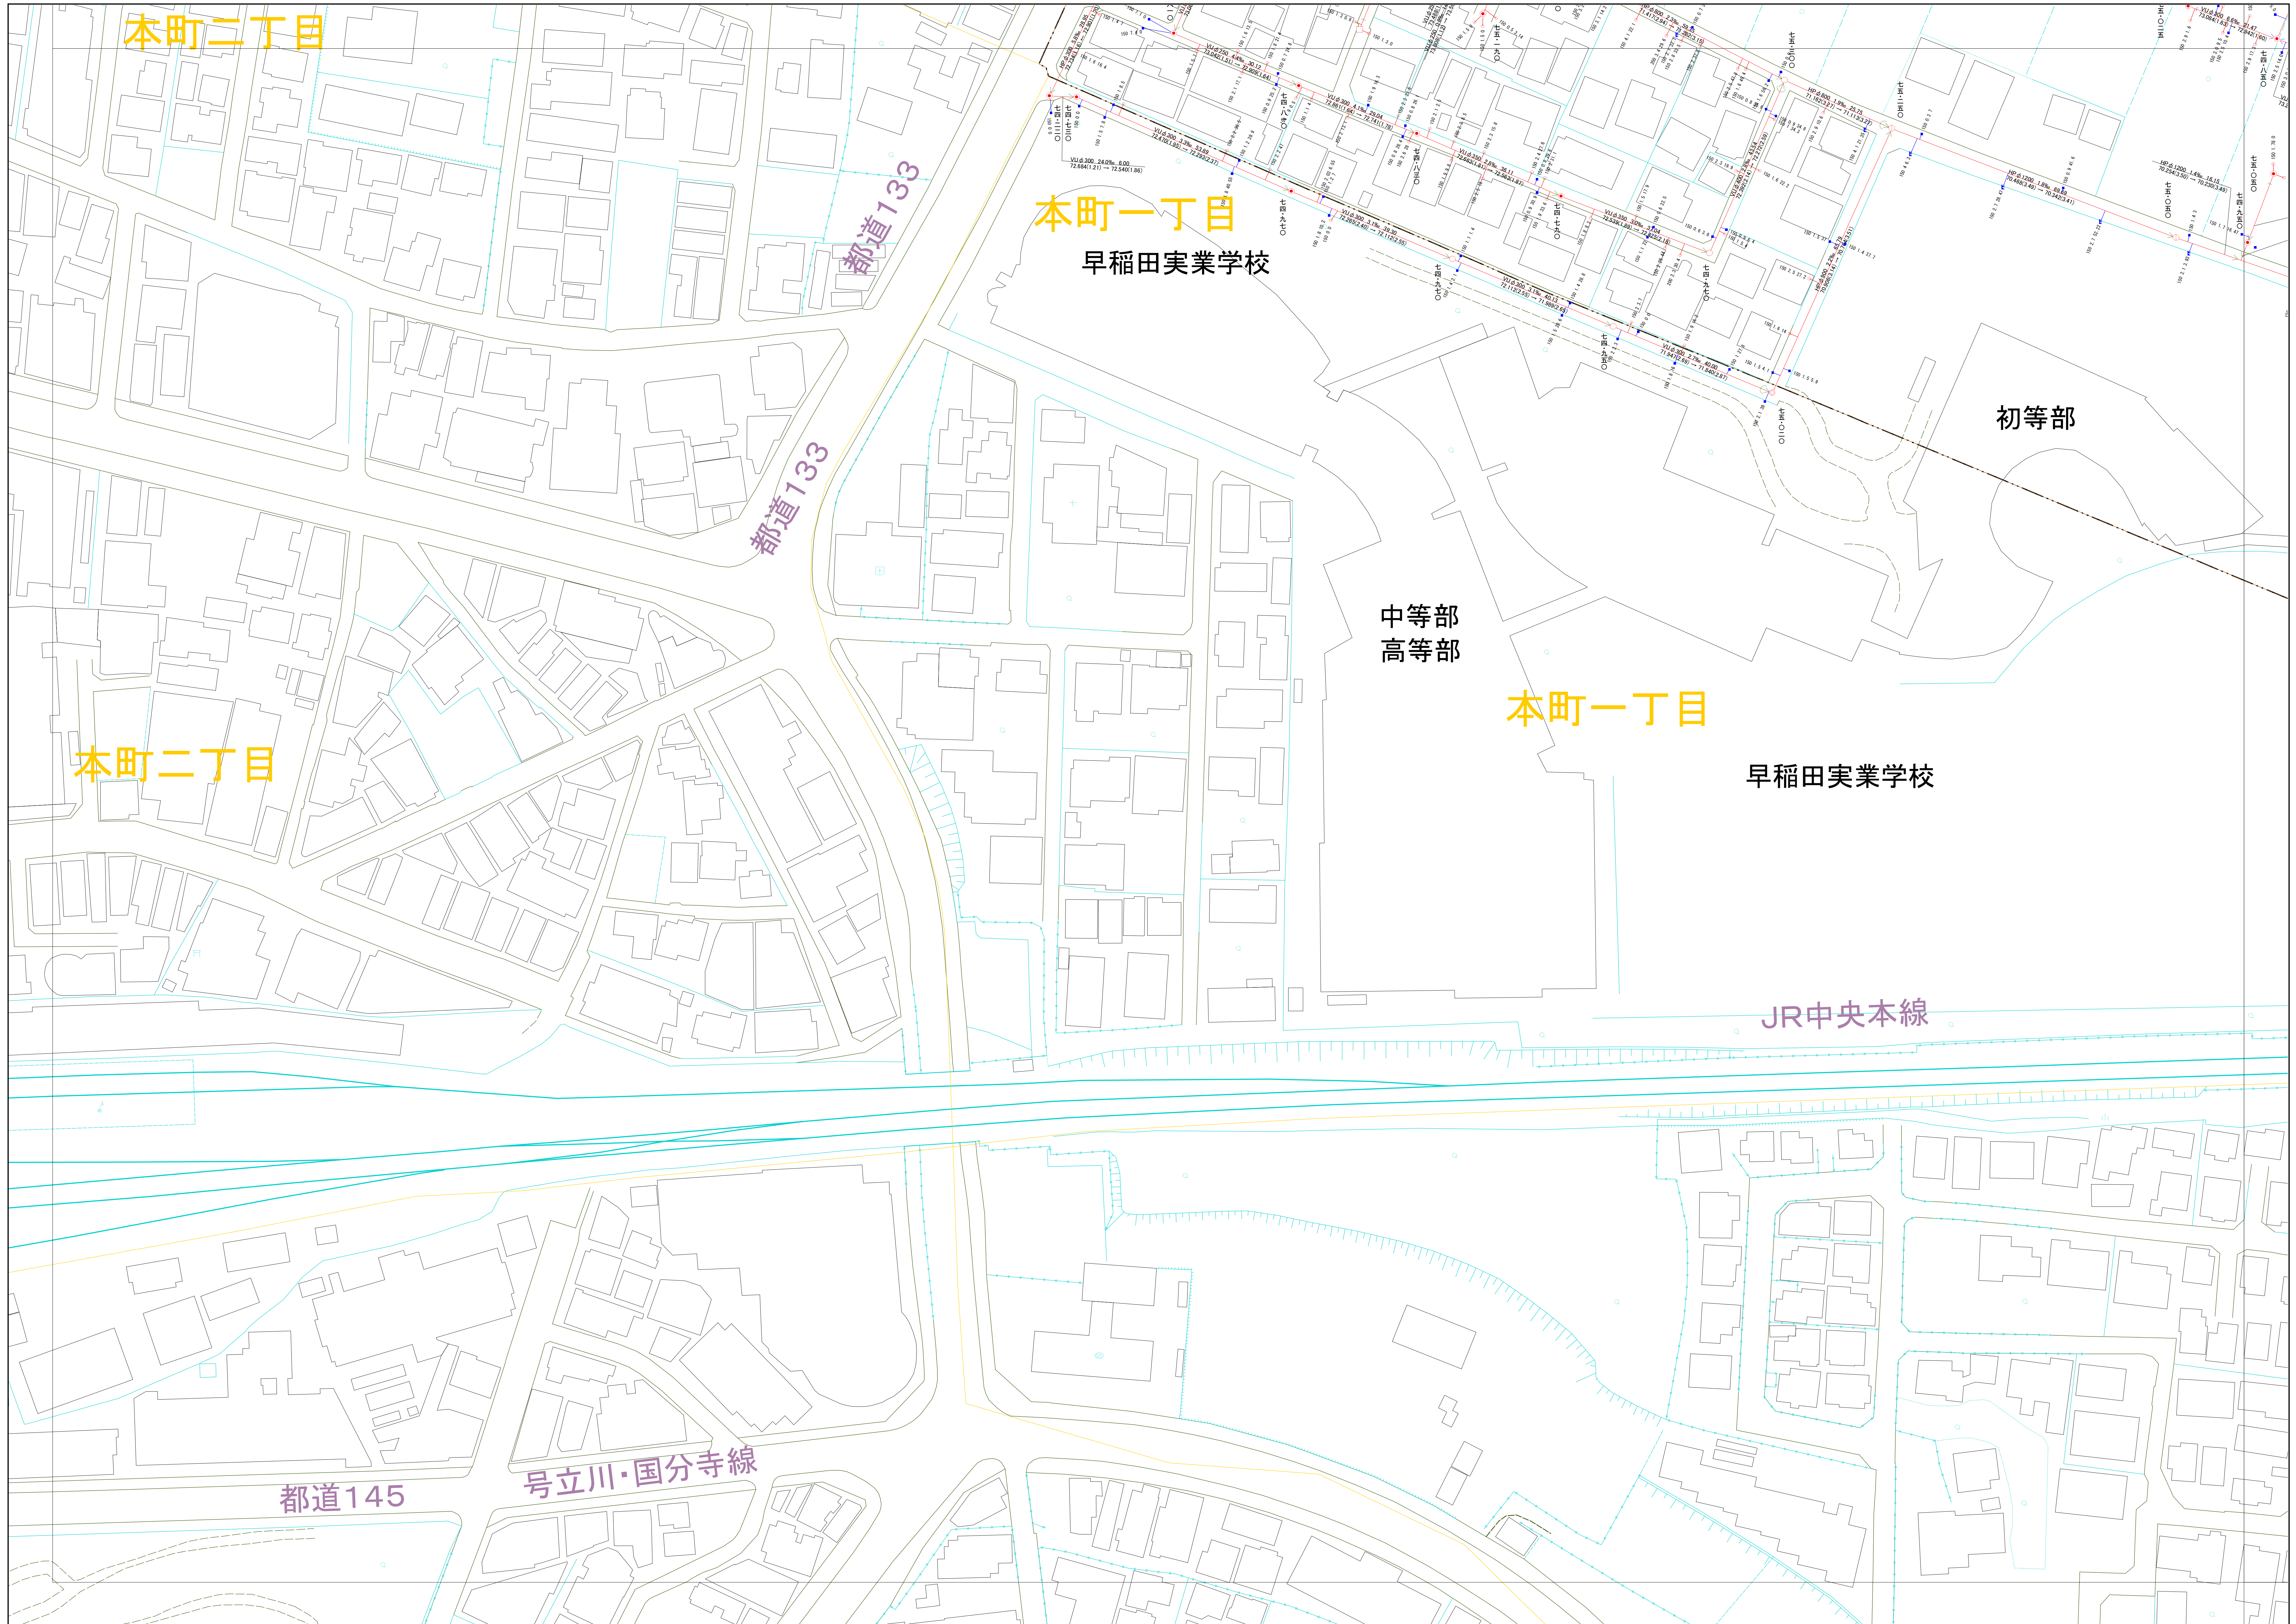

宿尺 1:500

凡例

本管管径およびマンホール

管径

口径 (mm)

勾配

区間 (m)

5

φ 250

5.0‰

34.95

6

8.77 (1.93)

4.0

20.92 (1.75)

下流側管径 (m)

下流側勾配 (‰)

上流側管径 (m)

断面

上流側

下流側

地表面

流入方向

流出

ます及び取り接管きよ

記号	種別
—	取接管 (ほかとは別色)
○	円形汚水側
□	矩形汚水側
●	円形雨水側
■	矩形雨水側
■	雨水透水路
---	行政区界
---	計画区域界
---	処理分区界
---	合流枝線
---	汚水枝線
---	雨水枝線
---	合流幹線
---	汚水幹線
---	雨水幹線
×	不明
●	小径マンホール (口径 300mm)
○	標準 3 号マンホール (口径 300mm)
○	標準 4 号マンホール (口径 400mm)
○	標準 1 号マンホール (口径 1200mm)
○	標準 3 号マンホール (口径 1500mm)
○	標準 4 号マンホール (口径 1500mm)
①	標準 4 号マンホール (口径 1500mm)
②	標準 1 号マンホール (口径 1200mm)
③	標準 2 号マンホール (口径 900×900mm)
④	標準 3 号マンホール (口径 900×900mm)
⑤	標準 4 号マンホール (口径 900×900mm)
⑥	標準 5 号マンホール (口径 900×900mm)
⑦	特殊 1 号マンホール (口径 1200×1200mm)
⑧	特殊 2 号マンホール (口径 1200×1200mm)
⑨	特殊 3 号マンホール (口径 1200×1200mm)
⑩	特殊 4 号マンホール (口径 1200×1200mm)
⑪	特殊 5 号マンホール (口径 1200×1200mm)
⑫	特殊 6 号マンホール (口径 1200×1200mm)
⑬	特殊 7 号マンホール (口径 1200×1200mm)
⑭	特殊 8 号マンホール (口径 1200×1200mm)
⑮	特殊 9 号マンホール (口径 1200×1200mm)
⑯	特殊 10 号マンホール (口径 1200×1200mm)
⑰	特殊 11 号マンホール (口径 1200×1200mm)
⑱	特殊 12 号マンホール (口径 1200×1200mm)
⑲	特殊 13 号マンホール (口径 1200×1200mm)
⑳	特殊 14 号マンホール (口径 1200×1200mm)
㉑	特殊 15 号マンホール (口径 1200×1200mm)
㉒	特殊 16 号マンホール (口径 1200×1200mm)
㉓	特殊 17 号マンホール (口径 1200×1200mm)
㉔	特殊 18 号マンホール (口径 1200×1200mm)
㉕	特殊 19 号マンホール (口径 1200×1200mm)
㉖	特殊 20 号マンホール (口径 1200×1200mm)
㉗	特殊 21 号マンホール (口径 1200×1200mm)
㉘	特殊 22 号マンホール (口径 1200×1200mm)
㉙	特殊 23 号マンホール (口径 1200×1200mm)
㉚	特殊 24 号マンホール (口径 1200×1200mm)
㉛	特殊 25 号マンホール (口径 1200×1200mm)
㉜	特殊 26 号マンホール (口径 1200×1200mm)
㉝	特殊 27 号マンホール (口径 1200×1200mm)
㉞	特殊 28 号マンホール (口径 1200×1200mm)
㉟	特殊 29 号マンホール (口径 1200×1200mm)
㊱	特殊 30 号マンホール (口径 1200×1200mm)
㊲	特殊 31 号マンホール (口径 1200×1200mm)
㊳	特殊 32 号マンホール (口径 1200×1200mm)
㊴	特殊 33 号マンホール (口径 1200×1200mm)
㊵	特殊 34 号マンホール (口径 1200×1200mm)
㊶	特殊 35 号マンホール (口径 1200×1200mm)
㊷	特殊 36 号マンホール (口径 1200×1200mm)
㊸	特殊 37 号マンホール (口径 1200×1200mm)
㊹	特殊 38 号マンホール (口径 1200×1200mm)
㊺	特殊 39 号マンホール (口径 1200×1200mm)
㊻	特殊 40 号マンホール (口径 1200×1200mm)
㊼	特殊 41 号マンホール (口径 1200×1200mm)
㊽	特殊 42 号マンホール (口径 1200×1200mm)
㊾	特殊 43 号マンホール (口径 1200×1200mm)
㊿	特殊 44 号マンホール (口径 1200×1200mm)
⌋	蛇口
H.P	ヒューム管
C.P	陶管
S.P	鋼管
C.B	コンクリートボックス
V.U	垂直管状工用管
CoSeS	4号4

小金井市環境部下水道課
令和7年3月

- 下水道台帳図は、現地の状況とは整合しない場合があります。設計や工事等に利用される場合は、下水道課との協議及び、下水道管の状況を現地で確認していただきますようお願いいたします。
- この地図は、東京都知事の承認を受けて、東京都縮尺2,500分の地形図を利用して作成したものである。（承認番号）3都市基交審第52号
- 無断複製を禁ずる。

