
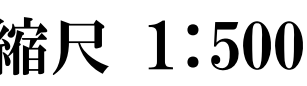


002004

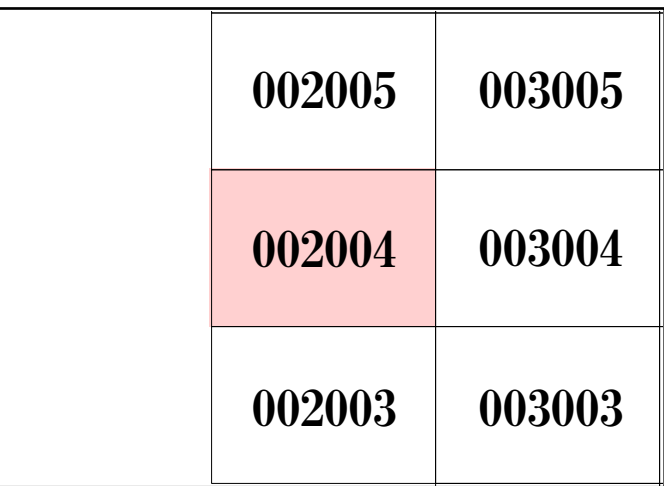

凡例

本管径きよびマンホール	
ます及び取付管径きよ	
記号	種別
—	取付管 (黒線と青色)
○	円形汚水樹
□	矩形汚水樹
●	円形雨水樹
■	矩形雨水樹
FF	雨水浸透樹
----	行政区境界
-----	計画区境界
----	処理分枝線
----	合流枝線
----	雨水枝線
----	雨水幹線
----	合流幹線
----	汚水幹線
----	雨水幹線
×	不明
●	小型マンホール (内径300mm)
○	標準3号マンホール (内径300mm)
○	標準4号マンホール (内径400mm)
○	標準5号マンホール (内径500mm)
○	標準6号マンホール (内径600mm)
○	標準7号マンホール (内径700mm)
○	標準8号マンホール (内径800mm)
○	標準9号マンホール (内径900mm)
○	標準10号マンホール (内径1000mm)
○	特殊5号マンホール (内径500×600mm)
○	特殊6号マンホール (内径600×800mm)
○	特殊7号マンホール (内径700×1000mm)
○	特殊8号マンホール (内径800×1200mm)
○	特殊9号マンホール (内径900×1500mm)
○	特殊10号マンホール (内径1000×1800mm)
○	特殊89号マンホール (内径8900×25500mm)
○	特殊90号マンホール (内径9000×258

小金井市環境部下水道課
令和7年3月

- 下水道台帳図は、現地の状況とは整合しない場合があります。設計や工事等に利用される場合は、下水道課との協議及び、下水道管の状況を現地で確認していただきますようお願いいたします。
- この地図は、東京都知事の承認を受けて、東京都縮尺2,500分の1地形図を利用して作成したものである。（承認番号）3都市基交著第52号
- 無断複製を禁ずる。