


# 小金井市公共下水道台帳施設平面図

002008

|        |        |        |
|--------|--------|--------|
| 001009 | 002009 | 003009 |
| 001008 | 002008 | 003008 |
| 001007 | 002007 | 003007 |

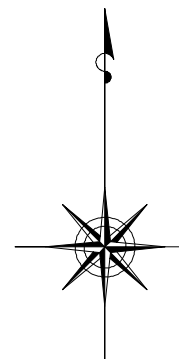

縮尺 1:500

## 凡例

**本管管きよ及びマンホール**

管種 口径(mm) 勾配 区間長(m)

VU  $\phi 250$  5.0‰ 34.95

91.877 [1.83] — 62.063 [1.79]

下流管高(m) 下流土繰り(m) 上流管高(m) 上流土繰り(m)


流水方向

起点

副管

地盤高

ます及び取付管きよ

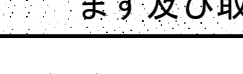

取付管の口径 (mm) 150

ますの引込距離 (n) 25 34 3

ます

取付管


上流マンドホールから取付管までの距離 (n)

| 記 号 | 種 別                      |
|-----|--------------------------|
| —   | 取付帯 (色は別と両色)             |
| ○   | 円形汚水 樹                   |
| □   | 矩形汚水 樹                   |
| ●   | 円形雨水 樹                   |
| ■   | 矩形雨水 樹                   |
| ■   | 雨水浸透 樹                   |
| --- | 行 政 区 界                  |
| --- | 計 画 区 界 界                |
| --- | 処 理 分 界 線                |
| --- | 合 流 枝 線                  |
| --- | 汚 水 枝 線                  |
| --- | 雨 水 枝 線                  |
| --- | 合 流 幹 線                  |
| --- | 汚 水 幹 線                  |
| --- | 雨 水 幹 線                  |
| ⊗   | 不 明                      |
| ○   | 小管マンホール (内径300mm)        |
| ●   | 標準 1号マンホール (内径900mm)     |
| ○   | 標準 2号マンホール (内径1200mm)    |
| ○   | 標準 3号マンホール (内径1500mm)    |
| ○   | 標準 4号マンホール (内径1800mm)    |
| ①   | 組立 0号マンホール (内径700mm)     |
| ①   | 組立 1号マンホール (内径800mm)     |
| ②   | 組立 2号マンホール (内径1200mm)    |
| ③   | 組立 3号マンホール (内径1500mm)    |
| ④   | 組立 4号マンホール (内径1800mm)    |
| ki  | 組立 短形マンホール (内径800mm)     |
| Te  | 特 1号マンホール (内径800mm)      |
| Te  | 特 2号マンホール (内径1200mm)     |
| Te  | 特 3号マンホール (内径1500mm)     |
| Te  | 特 4号マンホール (内径1800mm)     |
| Te  | 特 5号マンホール (内径2100mm)     |
| Te  | 特 6号マンホール (内径2400mm)     |
| Te  | 特 7号マンホール (内径2700mm)     |
| Te  | 特 8号マンホール (内径3000mm)     |
| Te  | 特 9号マンホール (内径3300mm)     |
| Te  | 特 10号マンホール (内径3600mm)    |
| Te  | 特 11号マンホール (内径3900mm)    |
| Te  | 特 12号マンホール (内径4200mm)    |
| Te  | 特 13号マンホール (内径4500mm)    |
| Te  | 特 14号マンホール (内径4800mm)    |
| Te  | 特 15号マンホール (内径5100mm)    |
| Te  | 特 368号マンホール (内径111000mm) |
| Te  | 特 369号マンホール (内径111300mm  |

学芸大付属

貫井北町五丁目

- 下水道台帳図は、現地の状況とは整合しない場合があります。  
設計や工事等に利用される場合は、下水道課との協議及び、  
下水道管の状況を現地で確認していただく必要があります。
- この地図は、東京都知事の承認を受けて、東京都縮尺2,500分の1地形図を  
利用して作成したものである。（承認番号）3都市基交第52号
- 無断複製を禁ずる。

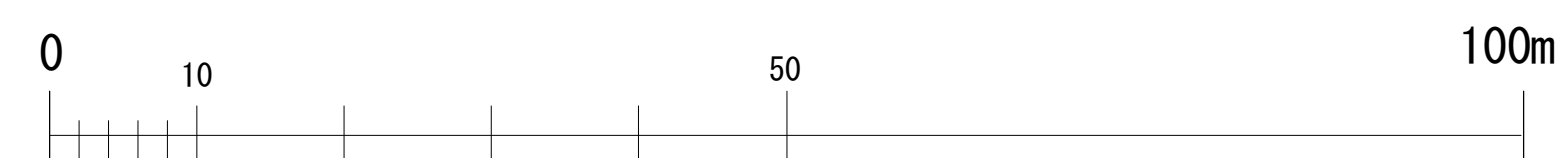

小金井市環境部下水道課  
令和7年3月