

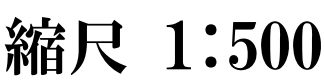


003003

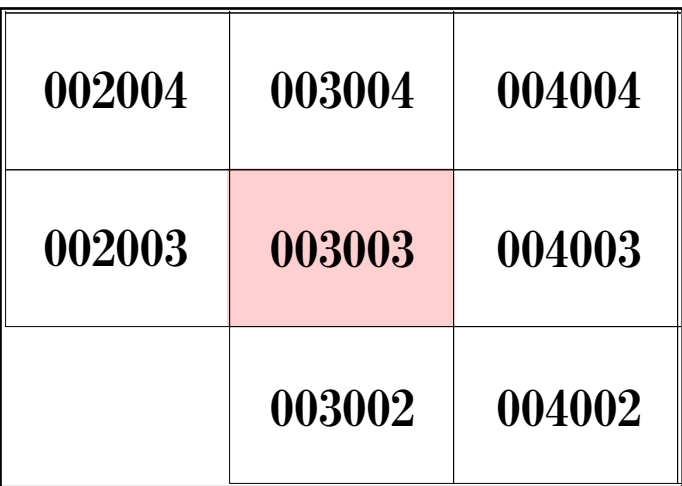

凡例

ます及び取付管きょ

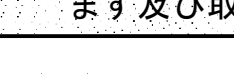

取付管の
口径 (mm) 150

ますの
引込距離 (n) 2.5 3.4 3

ます
取付管

上流マンホールから
取付管までの距離 (n)

記号	種別
—	取付管 (ほとんどの場合)
○	円形雨水樹
□	矩形雨水樹
●	円形雨水樹
■	矩形雨水樹
㐁	雨水浸透樹
----	行政区界
-----	計画地区界
-----	処理区分界
----	合流枝線
----	汚水枝線
----	雨水枝線
----	合流幹線
----	汚水幹線
----	雨水幹線
⊗	不明
●	細径 3 号マンホール (内径 200 × 0.6 m)
○	細径 2 号マンホール (内径 180 × 0.6 m)
○	細径 3 号マンホール (内径 200 × 0.6 m)
①	細径 4 号マンホール (内径 220 × 0.6 m)
②	細径 5 号マンホール (内径 240 × 0.6 m)
③	細径 6 号マンホール (内径 260 × 0.6 m)
④	細径 7 号マンホール (内径 280 × 0.6 m)
⑤	細径 8 号マンホール (内径 300 × 0.6 m)
⑥	特 1 号マンホール (内径 350 × 0.6 m)
⑦	特 2 号マンホール (内径 400 × 0.6 m)
⑧	特 3 号マンホール (内径 450 × 0.6 m)
⑨	特 4 号マンホール (内径 500 × 0.6 m)
⑩	特 5 号マンホール (内径 550 × 0.6 m)
⑪	特 6 号マンホール (内径 600 × 0.6 m)
⑫	特 7 号マンホール (内径 650 × 0.6 m)
⑬	特 8 号マンホール (内径 700 × 0.6 m)
⑭	特 9 号マンホール (内径 750 × 0.6 m)
⑮	特 10 号マンホール (内径 800 × 0.6 m)
⑯	特 11 号マンホール (内径 850 × 0.6 m)
⑰	特 12 号マンホール (内径 900 × 0.6 m)
⑱	特 13 号マンホール (内径 950 × 0.6 m)
⑲	特 14 号マンホール (内径 1000 × 0.6 m)
⑳	特 15 号マンホール (内径 1050 × 0.6 m)
㉑	特 16 号マンホール (内径 1100 × 0.6 m)
㉒	特 17 号マンホール (内径 1150 × 0.6 m)
㉓	特 18 号マンホール (内径 1200 × 0.6 m)
㉔	特 19 号マンホール (内径 1250 × 0.6 m)
㉕	特 20 号マンホール (内径 1300 × 0.6 m)
㉖	特 21 号マンホール (内径 1350 × 0.6 m)
㉗	特 22 号マンホール (内径 1400 × 0.6 m)
㉘	特 23 号マンホール (内径 1450 × 0.6 m)
㉙	特 24 号マンホール (内径 1500 × 0.6 m)
㉚	特 25 号マンホール (内径 1550 × 0.6 m)
㉛	特 26 号マンホール (内径 1600 × 0.6 m)
㉜	特 27 号マンホール (内径 1650 × 0.6 m)
㉝	特 28 号マンホール (内径 1700 × 0.6 m)
㉞	特 29 号マンホール (内径 1750 × 0.6 m)
㉟	特 30 号マンホール (内径 1800 × 0.6 m)
㊱	特 31 号マンホール (内径 1850 × 0.6 m)
㊲	特 32 号マンホール (内径 1900 × 0.6 m)
㊳	特 33 号マンホール (内径 1950 × 0.6 m)
㊴	特 34 号マンホール (内径 2000 × 0.6 m)
㊵	特 35 号マンホール (内径 2050 × 0.6 m)
㊶	特 36 号マンホール (内径 2100 × 0.6 m)
㊷	特 37 号マンホール (内径 2150 × 0.6 m)
