


小金井市公共下水道台帳施設平面図

003004

002005	003005	004005
002004	003004	004004
002003	003003	004003

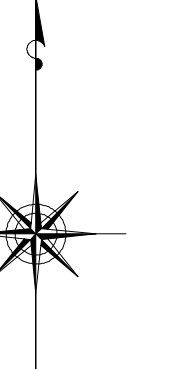

宿尺 1:500

凡例


本管管きおよびマンホール	
ます及び取付管管きよ	
記号	種別
—	取付管（色別と同一）
○	円形雨水樹
□	矩形雨水樹
●	円形雨水樹
■	矩形雨水樹
▨	雨水浸透樹
- - - - -	行政境界
- · - · -	計画区域界
- · - - -	処理分区分界
- - - - -	合流枝線
- - - - -	汚水枝線
- - - - -	雨水枝線
- - - - -	合流幹線
- - - - -	汚水幹線
- - - - -	雨水幹線
⊗	不明
①	合流マンホール （内径30.0cm）
②	標準3号マンホール （内径90.0cm）
③	標準4号マンホール （内径120.0cm）
④	標準5号マンホール （内径150.0cm）
⑤	標準6号マンホール （内径180.0cm）
⑥	標準7号マンホール （内径210.0cm）
⑦	標準8号マンホール （内径240.0cm）
⑧	標準9号マンホール （内径270.0cm）
⑨	標準10号マンホール （内径300.0cm）
T1	特1号マンホール （内径30×80.0cm）
T5	特5号マンホール （内径210×120.0cm）
△	特殊マンホール
▽	分叉マンホール
T	分水特殊孔
T	矩形特殊孔
○	マンホール（横置型）
(H)	縦円形マンホール （内径90×60.0cm）
(R)	縦円形マンホール （内径132×90.0cm）
[O]	伏設マンホール（上蓋）
[O]	伏設マンホール（中蓋）
[O]	伏設マンホール（下蓋）
B	横置マンホール
β	黒口鉄
H・P	ヒューム管
C・P	陶管
S・P	鋼管
C・B	コンクリートボックス
V・U	硬質塩化ビニル管
Gogeg	強化工用ポリカーボネイト
FRPM	強化プラスチック複合管
R・C	現場打込鉄筋コンクリート
T・N	トンネル
K・P	管壁強度V70以上の更生管
INV-V	覆土埋込みバ（半割管）

み対策課分室

目下町一丁目 四・八七〇 五・九〇〇 四・八八〇

千手院

光明第二保育園

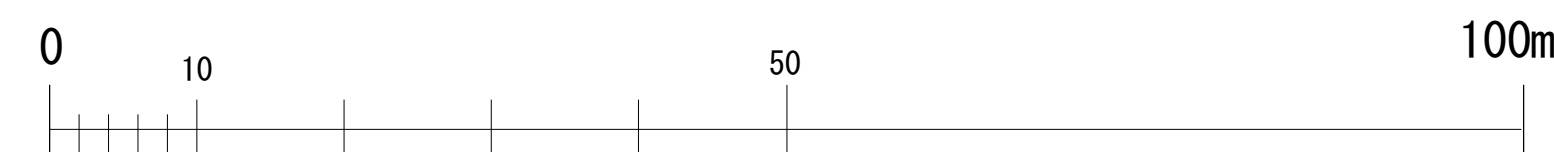

- 下水道台帳図は、現地の状況とは整合しない場合があります。
設計や工事等に利用される場合は、下水道課との協議及び、
下水道管の状況を現地で確認していただきますようお願いします。
- この地図は、東京都知事の承認を受けて、東京都縮尺2,500分の地形図を
利用して作成したものである。（承認番号）3都市基文第52号
- 無断複製を禁ずる。