


小金井市公共下水道台帳施設平面図

003008

002009	003009	004009
002008	003008	004008
002007	003007	004007

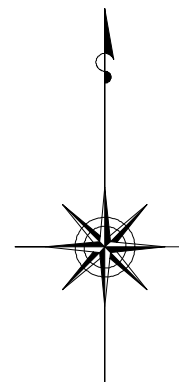

縮尺 1:500

凡例

本管管きょ及びマンホール

管種	口径 (mm)	勾配	区間長 (m)
VU	φ 250	0.3%	34.95

61.877 (1.83) ← 62.063 (1.76)

下流管底高 (m) 下流土壁り (m) 上流管底高 (m) 上流土壁り (m)

流水方向

起点

五府

副管

地盤高

ます及び取付管管きよ

[illegible]


記 号	種 別
—	取付管 (色は樹と同色)

	円形汚水樹
	矩形汚水樹
	円形雨水樹
	矩形雨水樹
	雨水透過樹
	行政区界
	計画区域界
	処理分区界
	合流枝線
	汚水枝線
	雨水枝線
	合流幹線
	汚水幹線
	雨水幹線

⊗	不明
●	小坂マナーロール (内径210×0.6mm)
●	標準1号マナーロール (内径120×0.6mm)
●	標準2号マナーロール (内径120×0.6mm)
●	標準3号マナーロール (内径150×0.6mm)
①	標準4号マナーロール (内径180×0.6mm)
①	標準5号マナーロール (内径210×0.6mm)
①	標準1号マナーロール (内径120×0.6mm)
①	標準2号マナーロール (内径120×0.6mm)
①	標準3号マナーロール (内径150×0.6mm)
①	標準4号マナーロール (内径180×0.6mm)
①	標準5号マナーロール (内径210×0.6mm)
①	標準6号マナーロール (内径210×1.20mm)
①	特殊マナーロール
①	分米マナーロール
①	円形特殊マナーロール
①	矩形特殊マナーロール
①	マンロール(縦向き)
①	横向きマンロール (内径210×0.6mm)
①	横向きマンロール (内径210×0.6mm)
①	伏紙マナーロール(上置き)
①	伏紙マナーロール(下置き)
①	馬蹄形マンロール

記号	品名
H. P	ヒューム管
C. P	陶管
S. P	鋼管
C. B	コンクリートボックス
V. U	硬質塩化ビニル管
CoSeg	セグド工用コンクリート系物
FRPM	強化プラスチック複合管
R. C	現場打ち鉄筋コンクリート
T. N	トンネル
K. P	硬質塩化ビニル管
INV-V	管内インバート(半割管)

小金井市環境部下水道課
令和7年3月

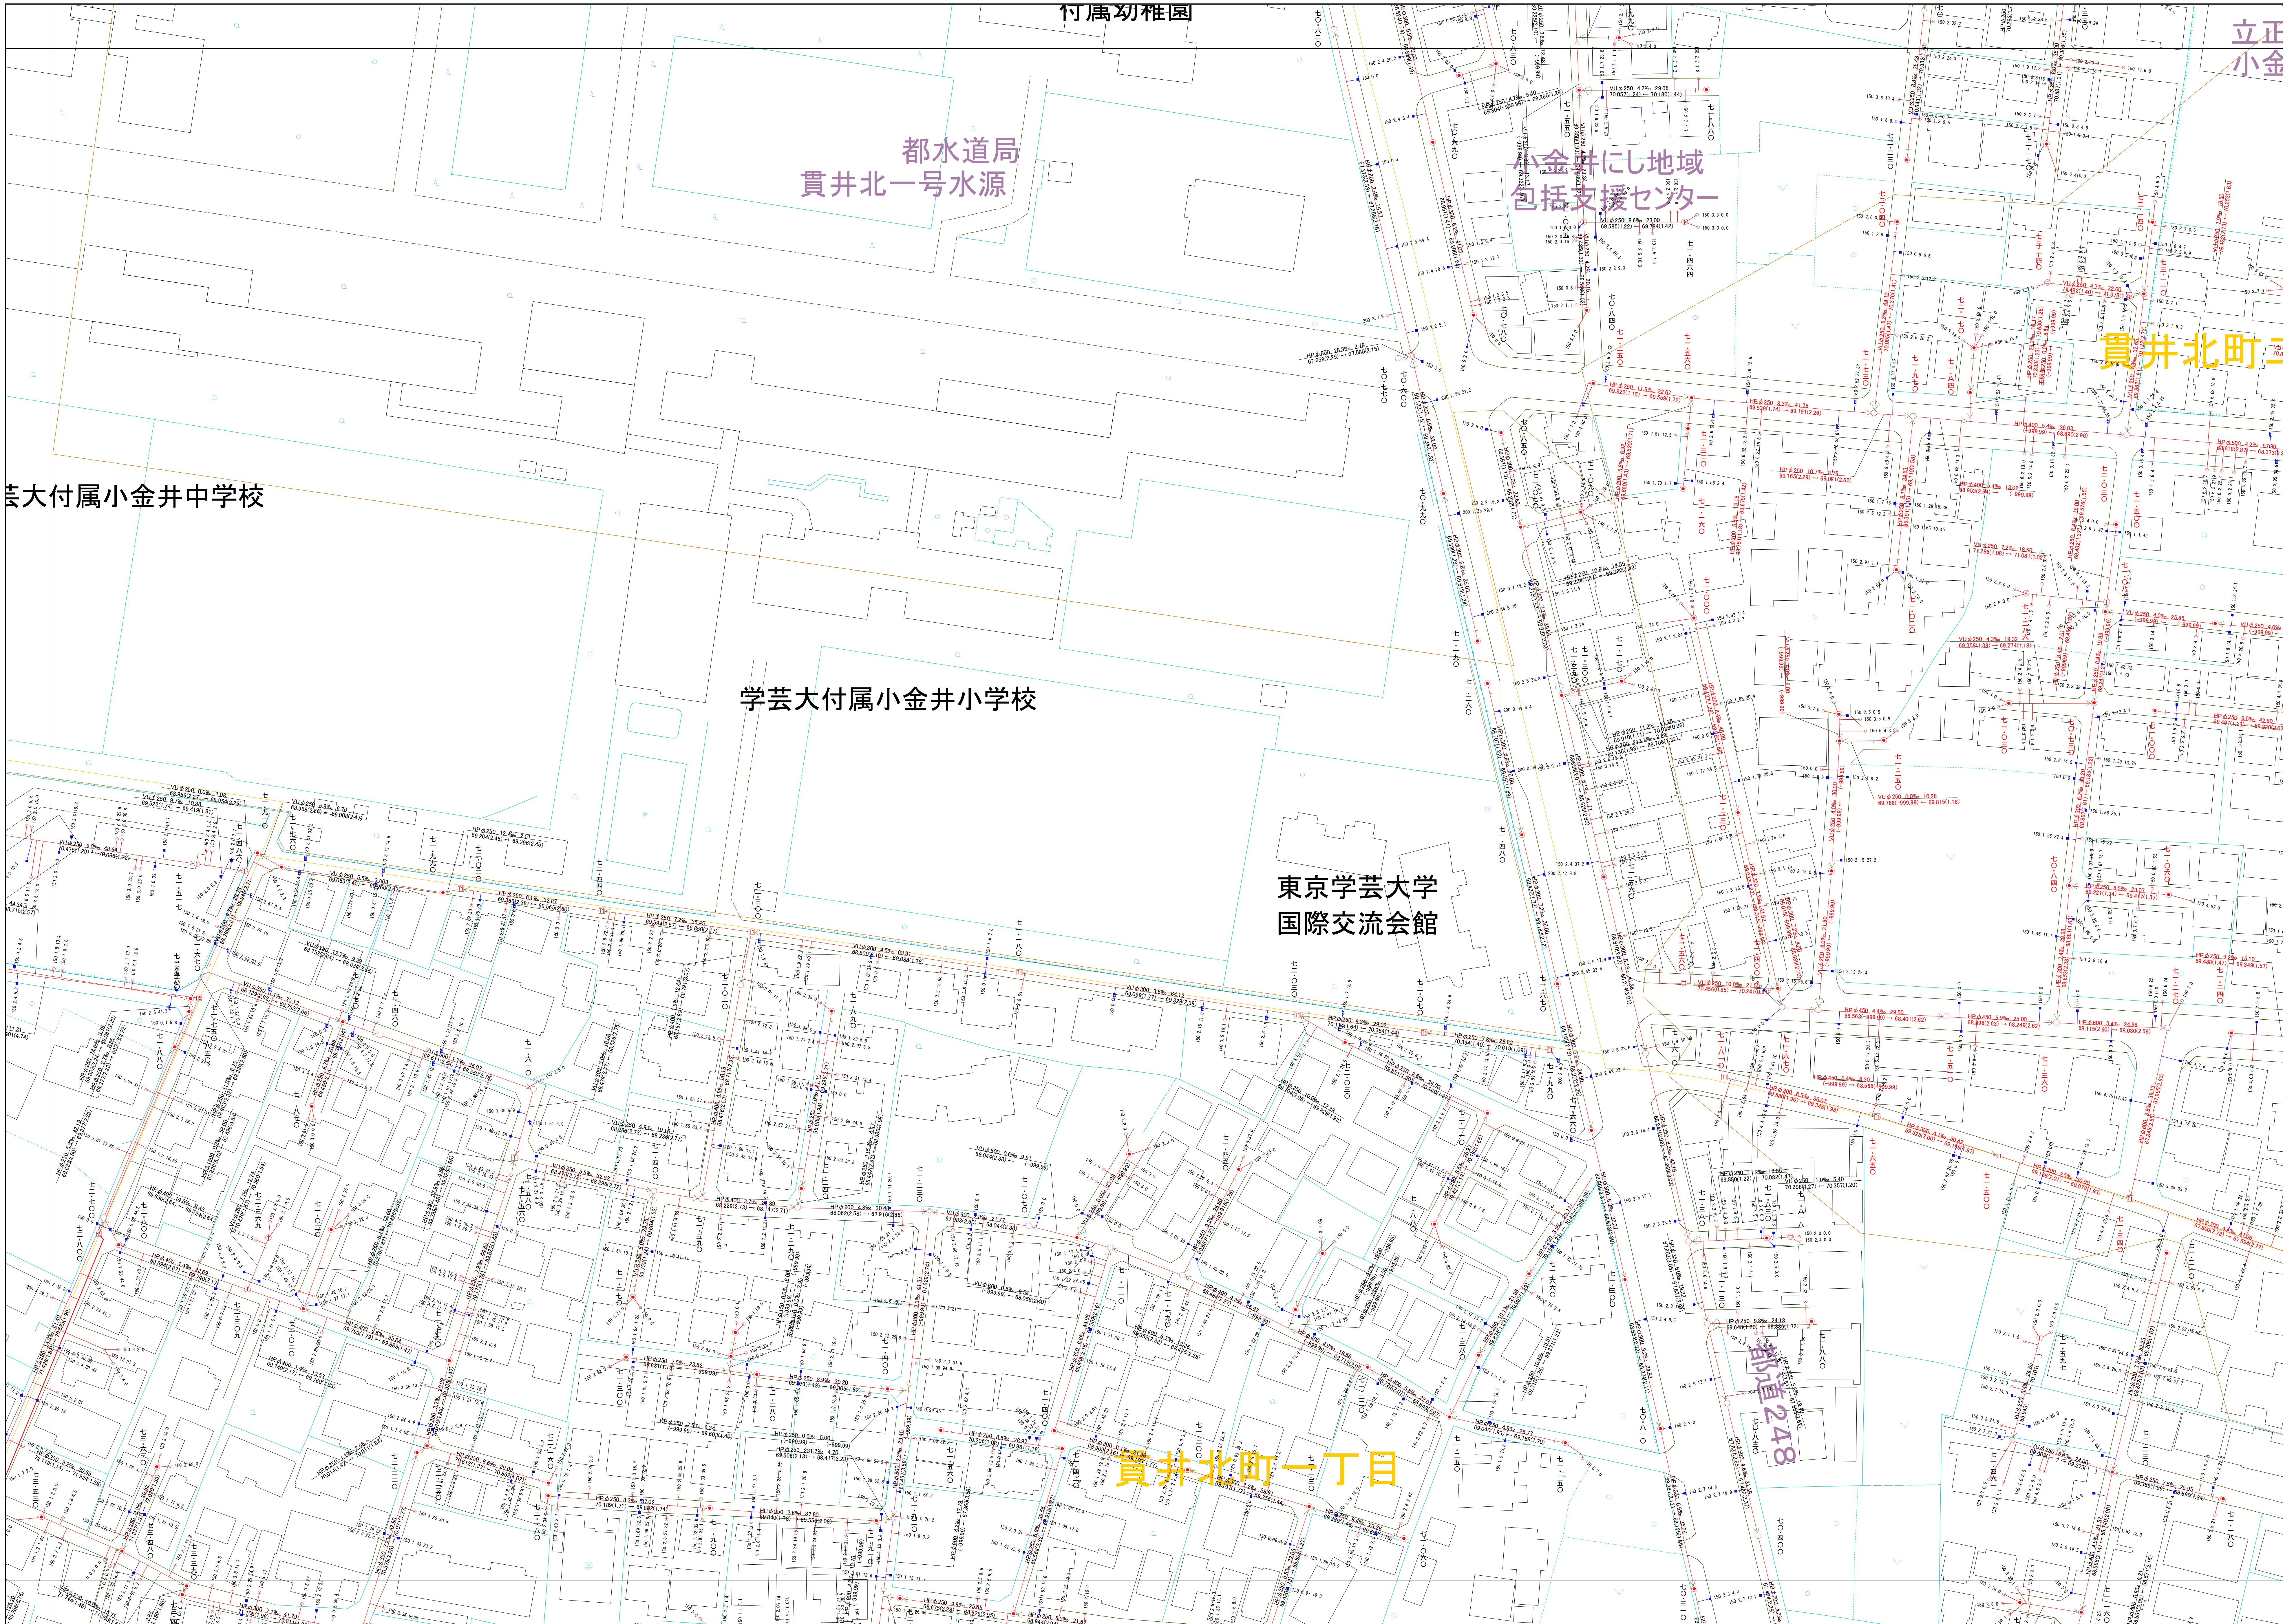

- 下水道台帳図は、現地の状況とは整合しない場合があります。設計や工事等に利用される場合は、下水道課との協議及び、下水道管の状況を現地で確認していただきますようお願いいたします。
- この地図は、東京都知事の承認を受けて、東京都縮尺2,500分の1地形図を利用して作成したものである。（承認番号）3都市基交著第52号
- 無断複製を禁ずる。

