




小金井市公共下水道台帳施設平面図

005010

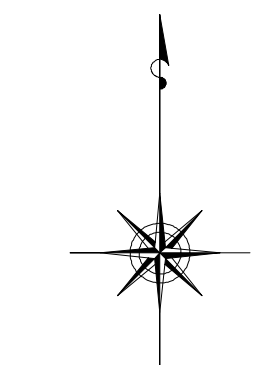

縮尺 1:500

凡例

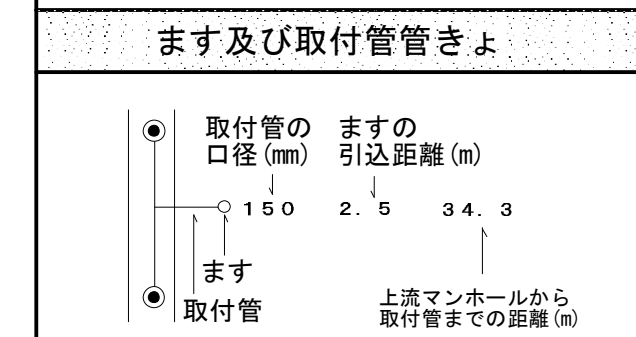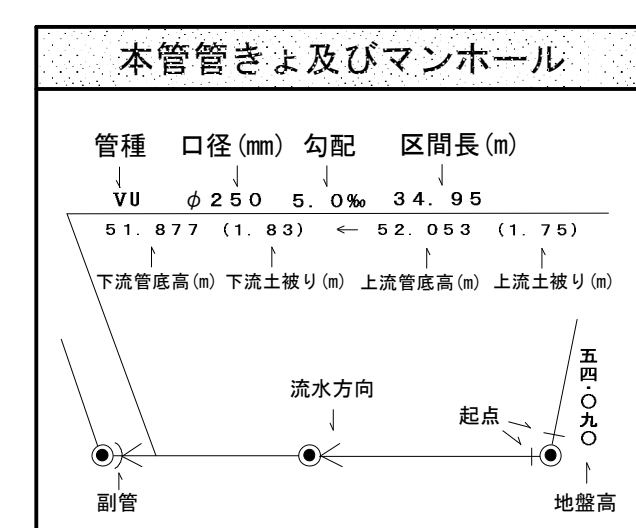

記号	種別
—	取付管（色別と網色）
○	円形汚水樹
□	矩形汚水樹
●	円形雨水樹
■	矩形雨水樹
㊦	雨水浸透樹
----	行政区界
-----	計画区境界
- - - - -	処理区分界
— — — — —	合流枝線
— · — · — · —	汚水枝線
— · — · — · —	雨水枝線
— — — — —	合流幹線
— · — · — · —	汚水幹線
— · — · — · —	雨水幹線
⊗	不明
○	標高 3 号マンホール (内径 30.0 cm)
●	標高 3 号マンホール (内径 30.0 cm)
○	標高 3 号マンホール (内径 30.0 cm)
①	標高 4 号マンホール (内径 35.0 cm)
②	標高 4 号マンホール (内径 35.0 cm)
⊺	横円マンホール (内径 30.0 cm)
⊻	横円マンホール (内径 30.0 cm)
⊼	横円マンホール (内径 30.0 cm)
⊽	横円マンホール (内径 30.0 cm)
⊾	横円マンホール (内径 30.0 cm)
⊿	横円マンホール (内径 30.0 cm)
⋈	横円マンホール (内径 30.0 cm)
⋉	横円マンホール (内径 30.0 cm)
⋊	横円マンホール (内径 30.0 cm)
⋋	横円マンホール (内径 30.0 cm)
⋌	横円マンホール (内径 30.0 cm)
⋍	横円マンホール (内径 30.0 cm)
⋎	横円マンホール (内径 30.0 cm)
⋏	横円マンホール (内径 30.0 cm)
⋐	横円マンホール

小金井市環境部下水道課
令和7年3月

○下水道台帳図は、現地の状況とは整合しない場合があります。
設計や工事に利用される場合は、下水道課との協議及び、
下水道管の状況を現地で確認していただきますようお願いいたします。
○この地図は、東京都知事の承認を受けて、東京都縮尺2,500分の1地形図を
利用して作成したものである。（承認番号）3都市基交第52号
○無断複製は禁じます。

