


小金井市公共下水道台帳施設平面図

005011

	005012	006012
004011	005011	006011
004010	005010	006010

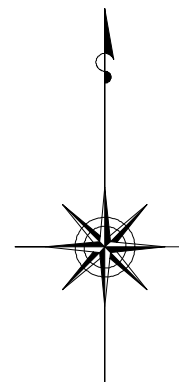


縮尺 1:500

凡例

[illegible]

小金井市環境部下水道課
令和7年3月

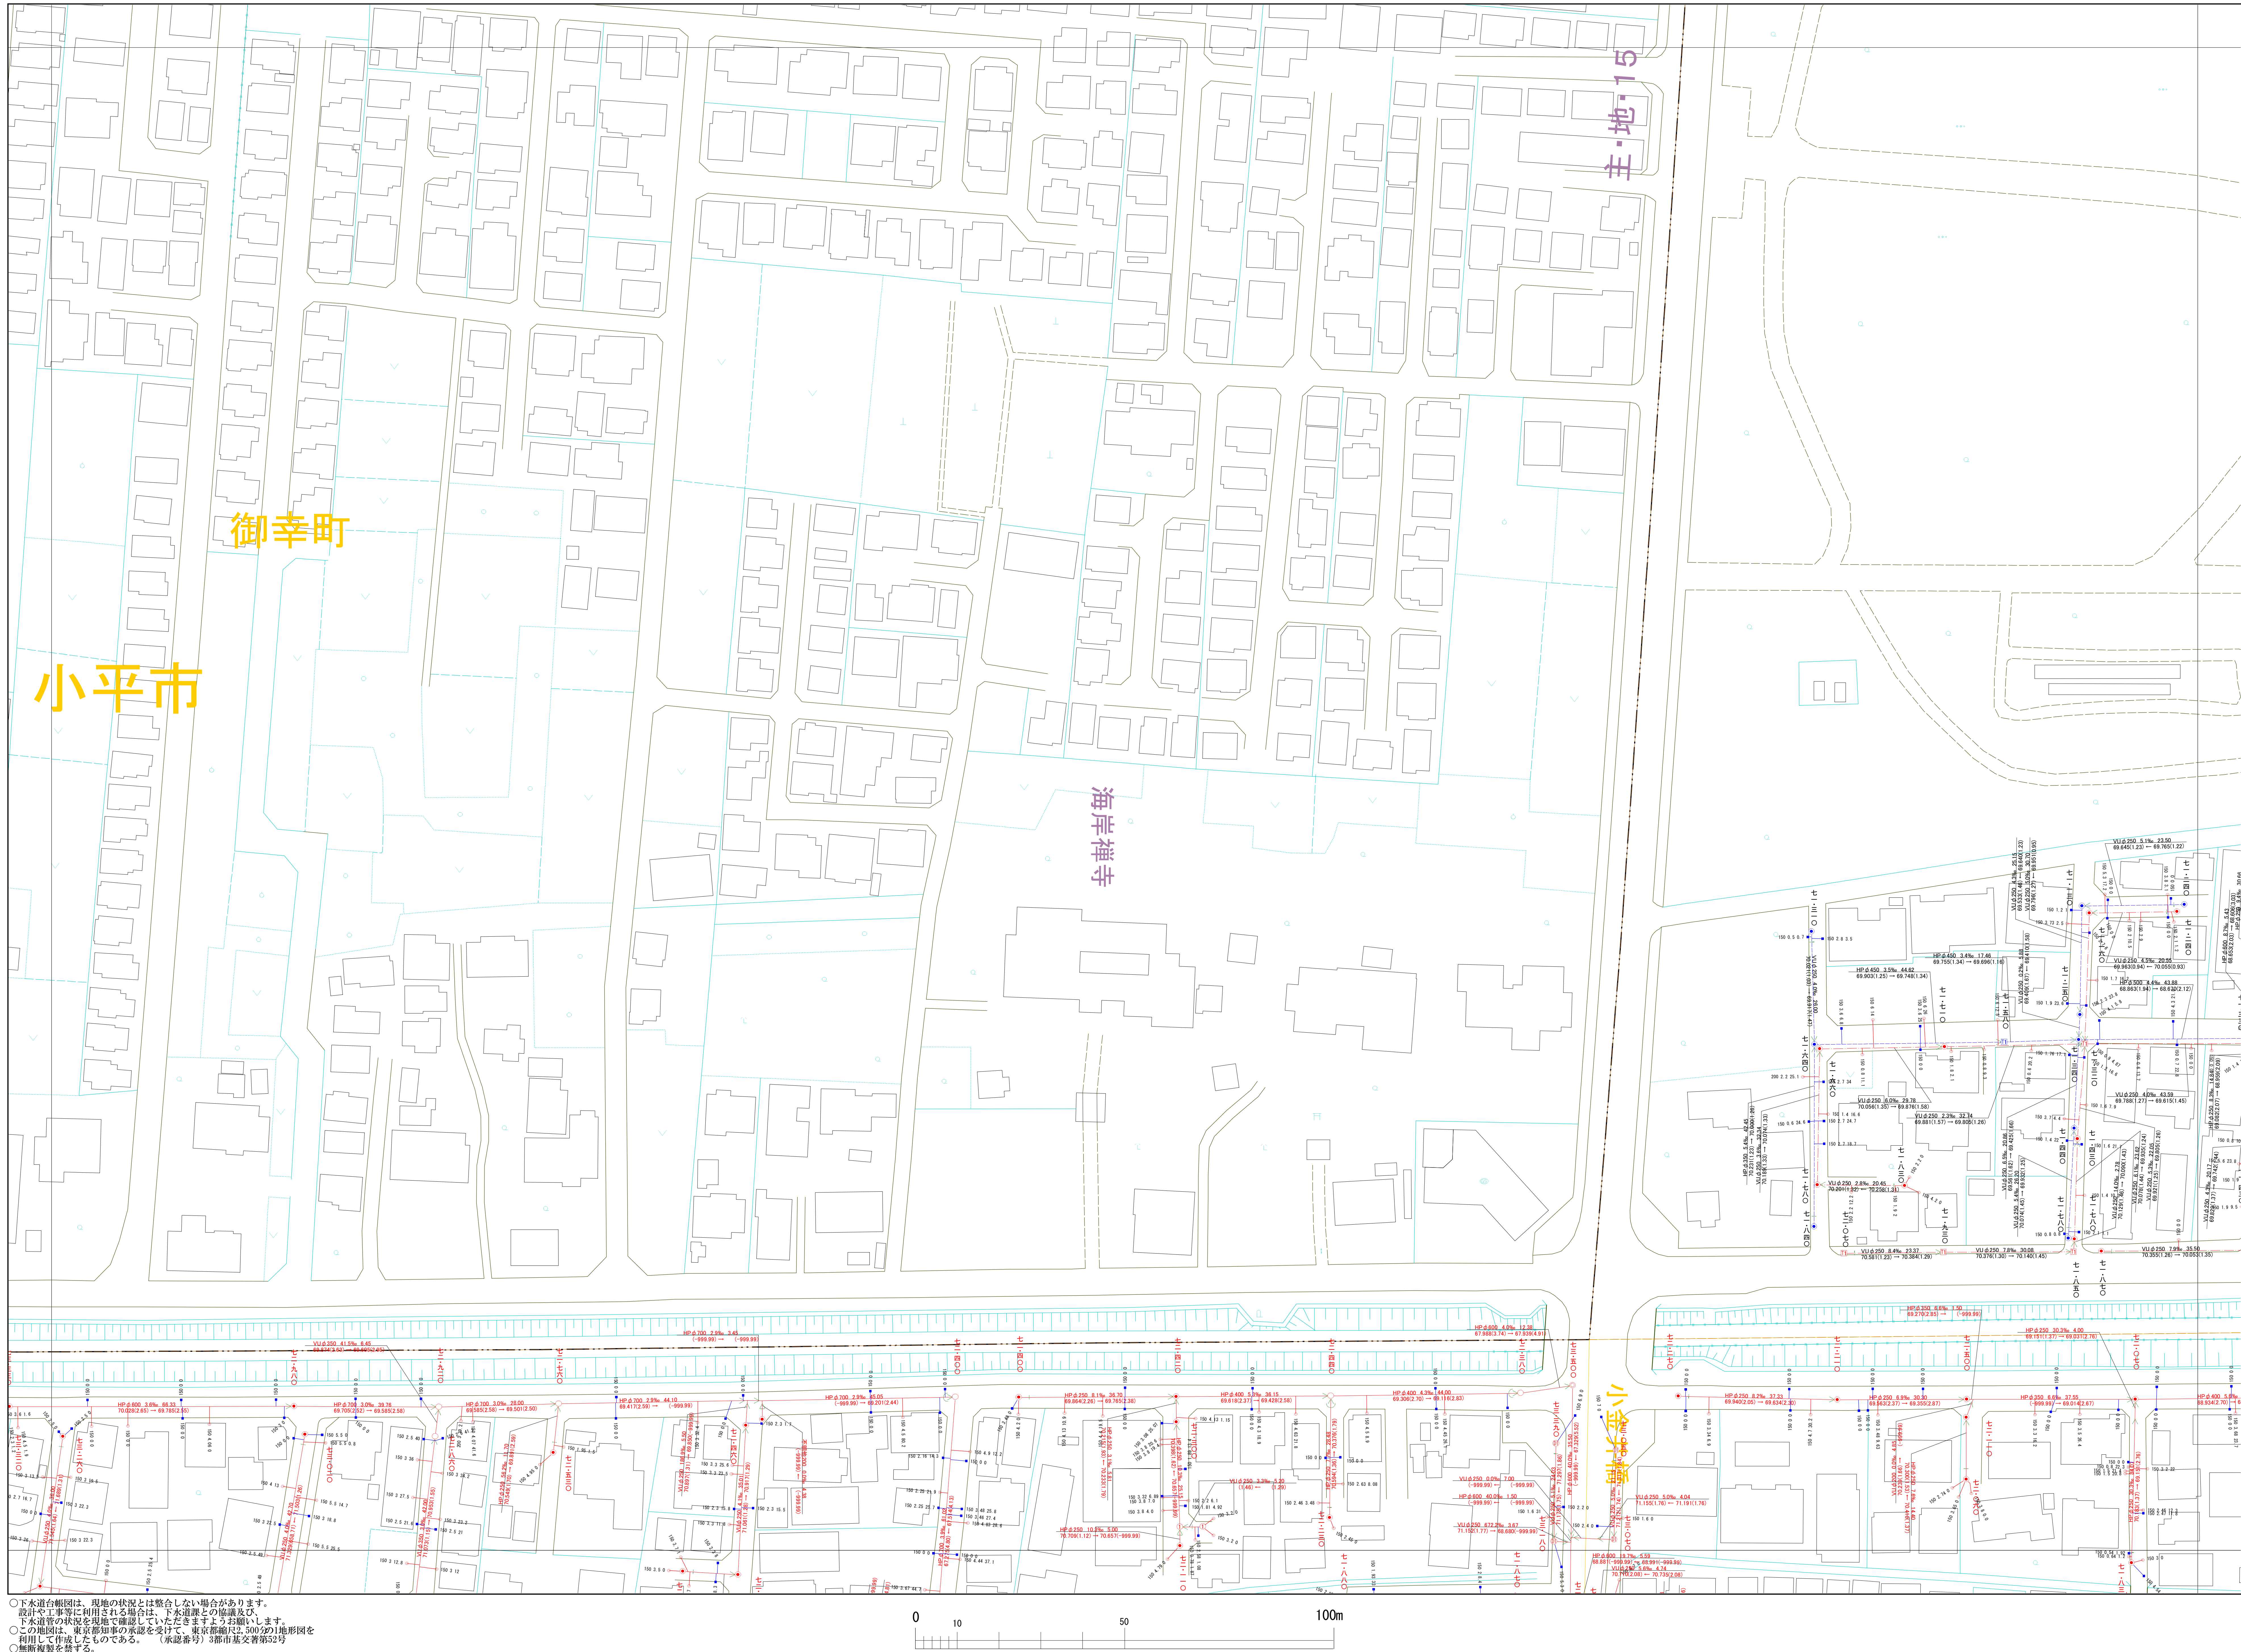

- 下水道収振図は、現地の状況とは整合しない場合があります。設計や工事等に利用される場合は、下水道課との協議及び、下水道管の状況を現地で確認していただきますようお願いいたします。
- この地図は、東京都知事の承認を受けて、東京都縮尺1,250分の1地形図を利用して作成したものである。（承認番号）3都市交第25号
- 無断複製を禁ずる。