


# 小金井市公共下水道台帳施設平面図

006003

005004	006004	007004
005003	006003	007003
005002	006002	

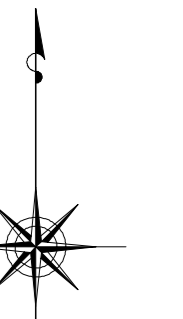

縮尺 1:500

凡例

本管管きよ及びマンホール


管径 (mm)	勾配	区間長 (m)
V0 0.250	5.0%	34.05
V1 0.777	11.83%	-
↑ 下流管区間長(下流より) ↓ 上流管区間長(上流より)		

ます及び取付管管きよ

取付管の管径 (mm)	ますの長さ (mm)
150	2.5
200	3.0
300	3.0

記号	種別
○	円形汚水溝
□	矩形汚水溝
●	円形雨水溝
■	矩形雨水溝
▨	雨水透透溝
---	行政境界
- - -	計画区域境界
---	処理区分界
—	合流枝線
- - -	汚水枝線
---	雨水枝線
—	合流幹線
- - -	汚水幹線
---	雨水幹線

記号	種別
○	不明
○	小型マンホール (内径300mm)
●	標準1号マンホール (内径400mm)
○	標準2号マンホール (内径500mm)
○	標準3号マンホール (内径600mm)
○	標準4号マンホール (内径700mm)
○	標準5号マンホール (内径800mm)
○	標準6号マンホール (内径900mm)
○	標準7号マンホール (内径1000mm)
○	標準8号マンホール (内径1200mm)
○	標準9号マンホール (内径1500mm)
○	標準10号マンホール (内径1800mm)
○	標準11号マンホール (内径2000mm)
○	標準12号マンホール (内径2400mm)
○	標準13号マンホール (内径3000mm)
○	標準14号マンホール (内径3600mm)
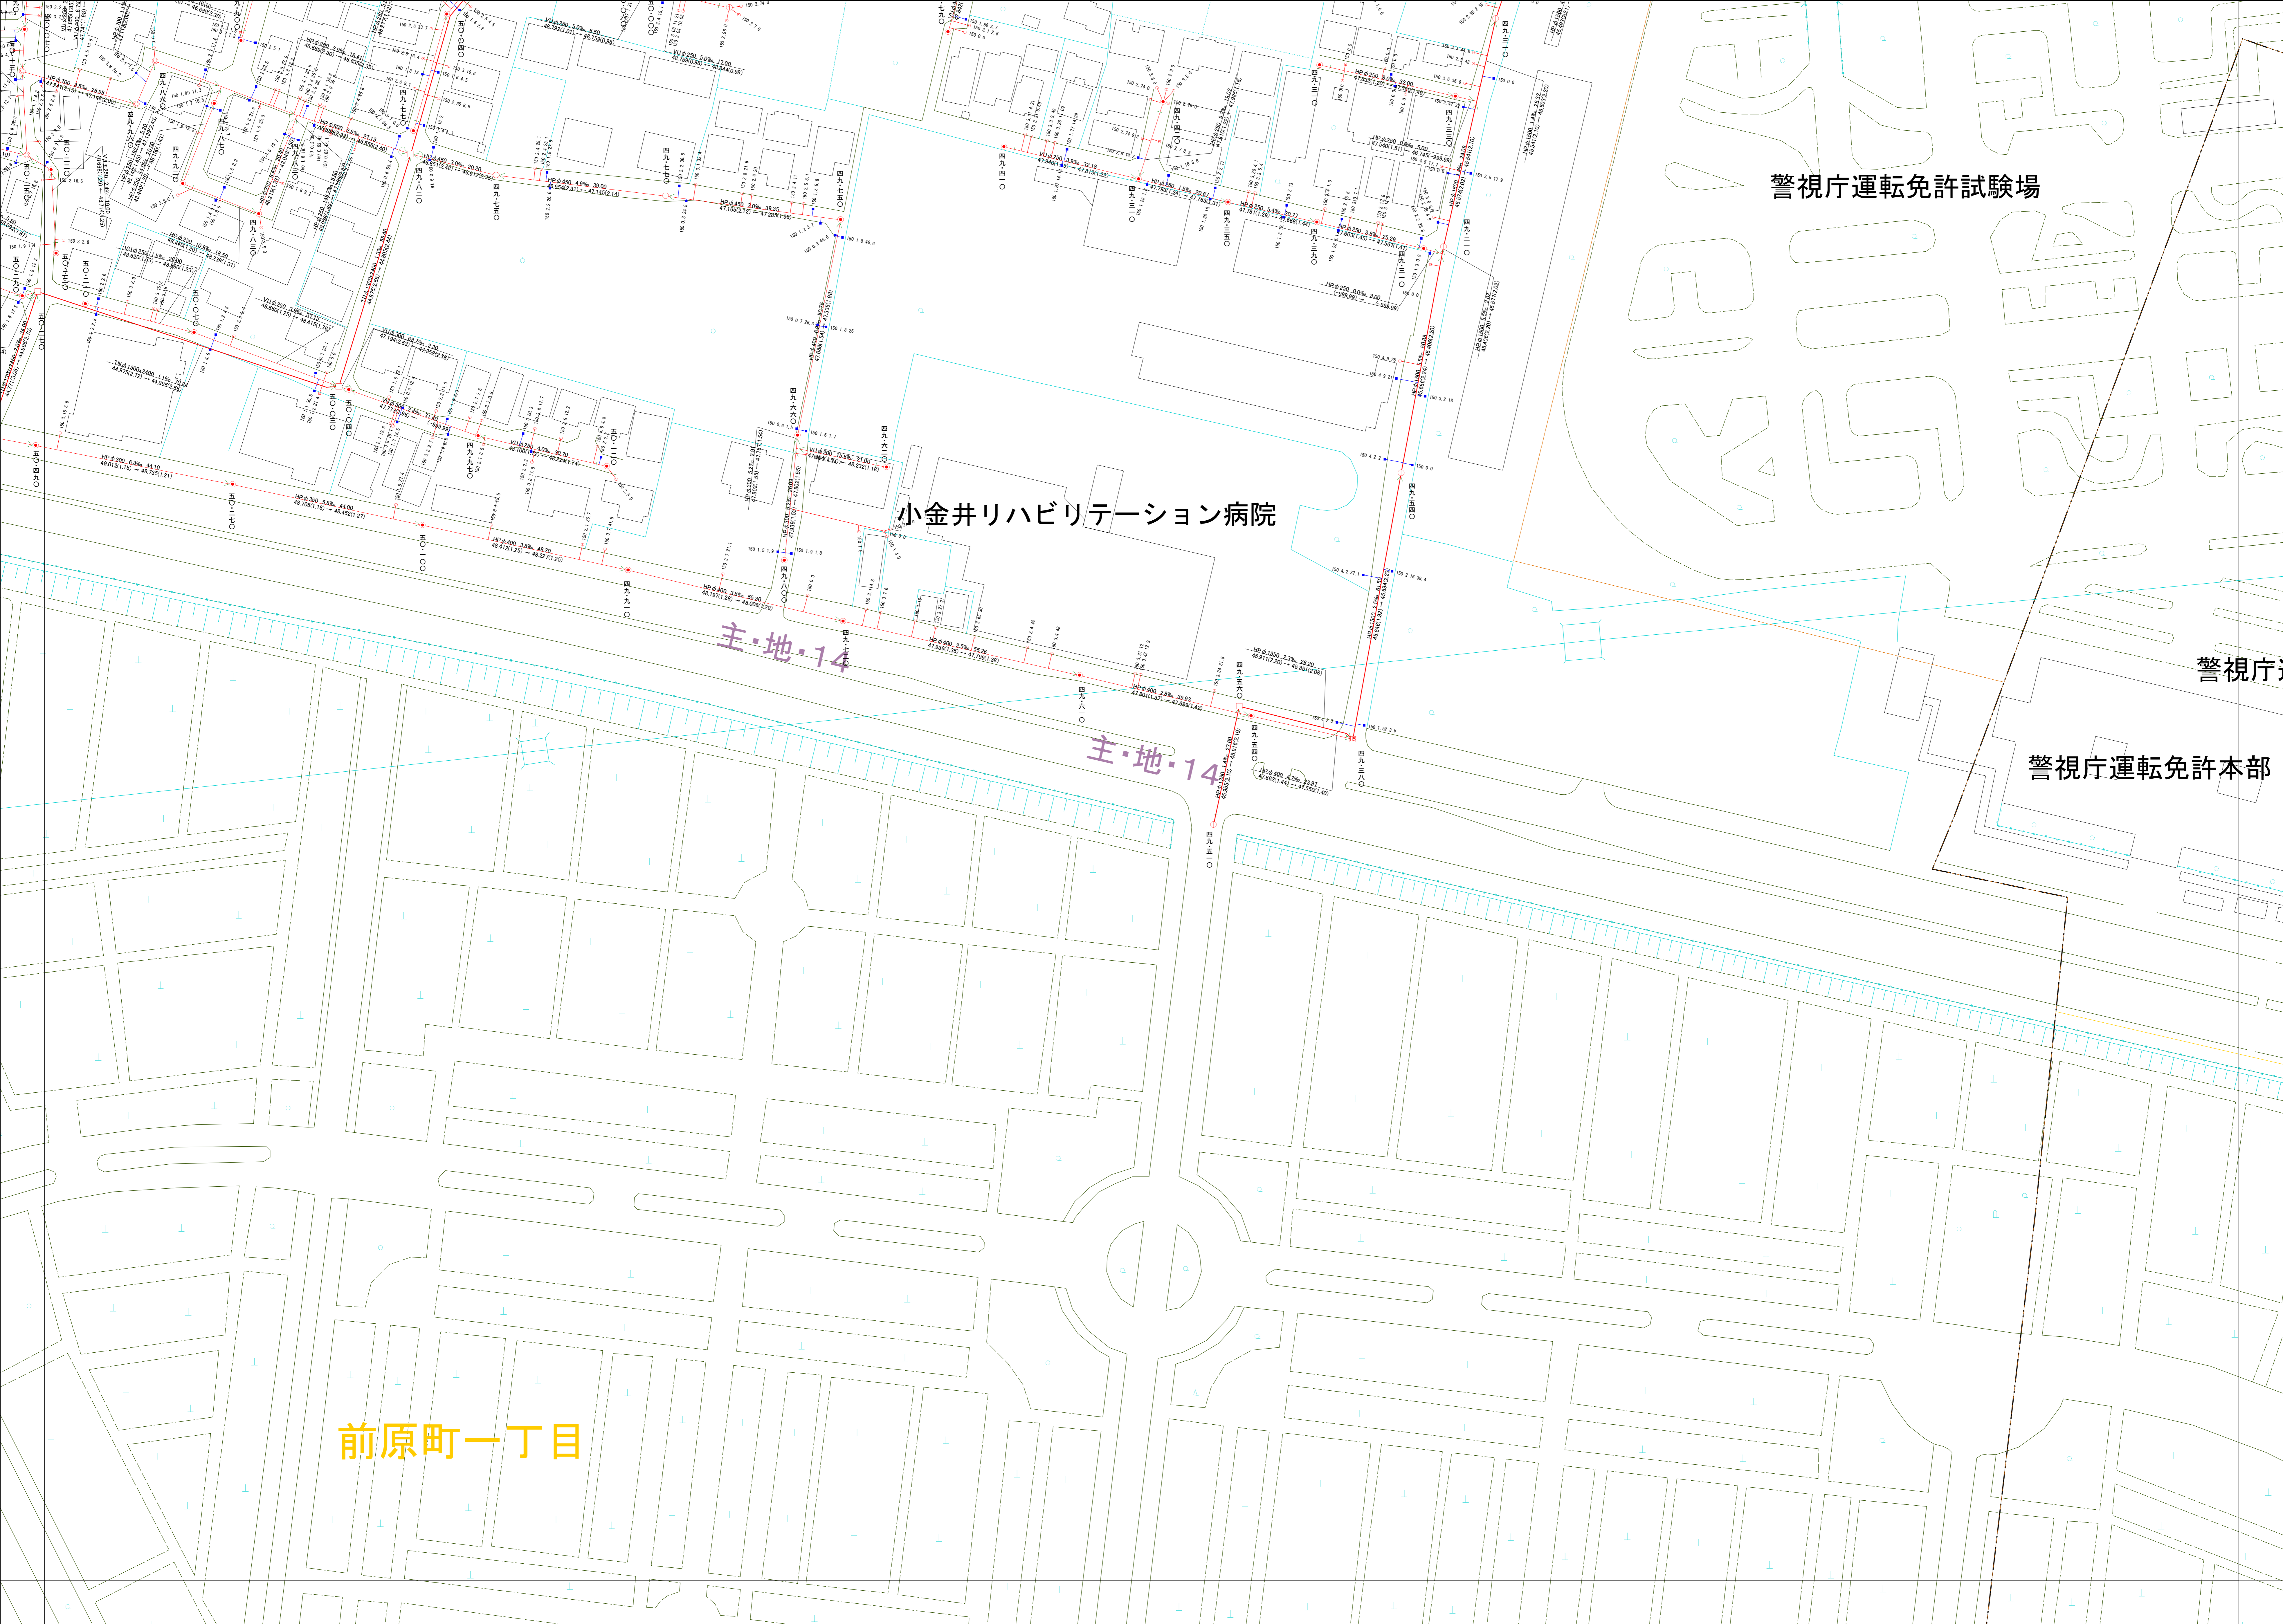

○下水道台帳図は、現地の状況とは異なる場合があります。  
 設計や工事等に利用される場合は、下水道課との協議及び、  
 下水道管の状況を見地を確認していただきますようお願いいたします。  
 この地図は、東京都知事の承認を受けて、東京都縮尺2,500分の1地形図を  
 利用して作成したものである。(承認番号)3都市基交審第52号  
 無断複製を禁ずる。

