



小金井市公共下水道台帳施設平面図

007007

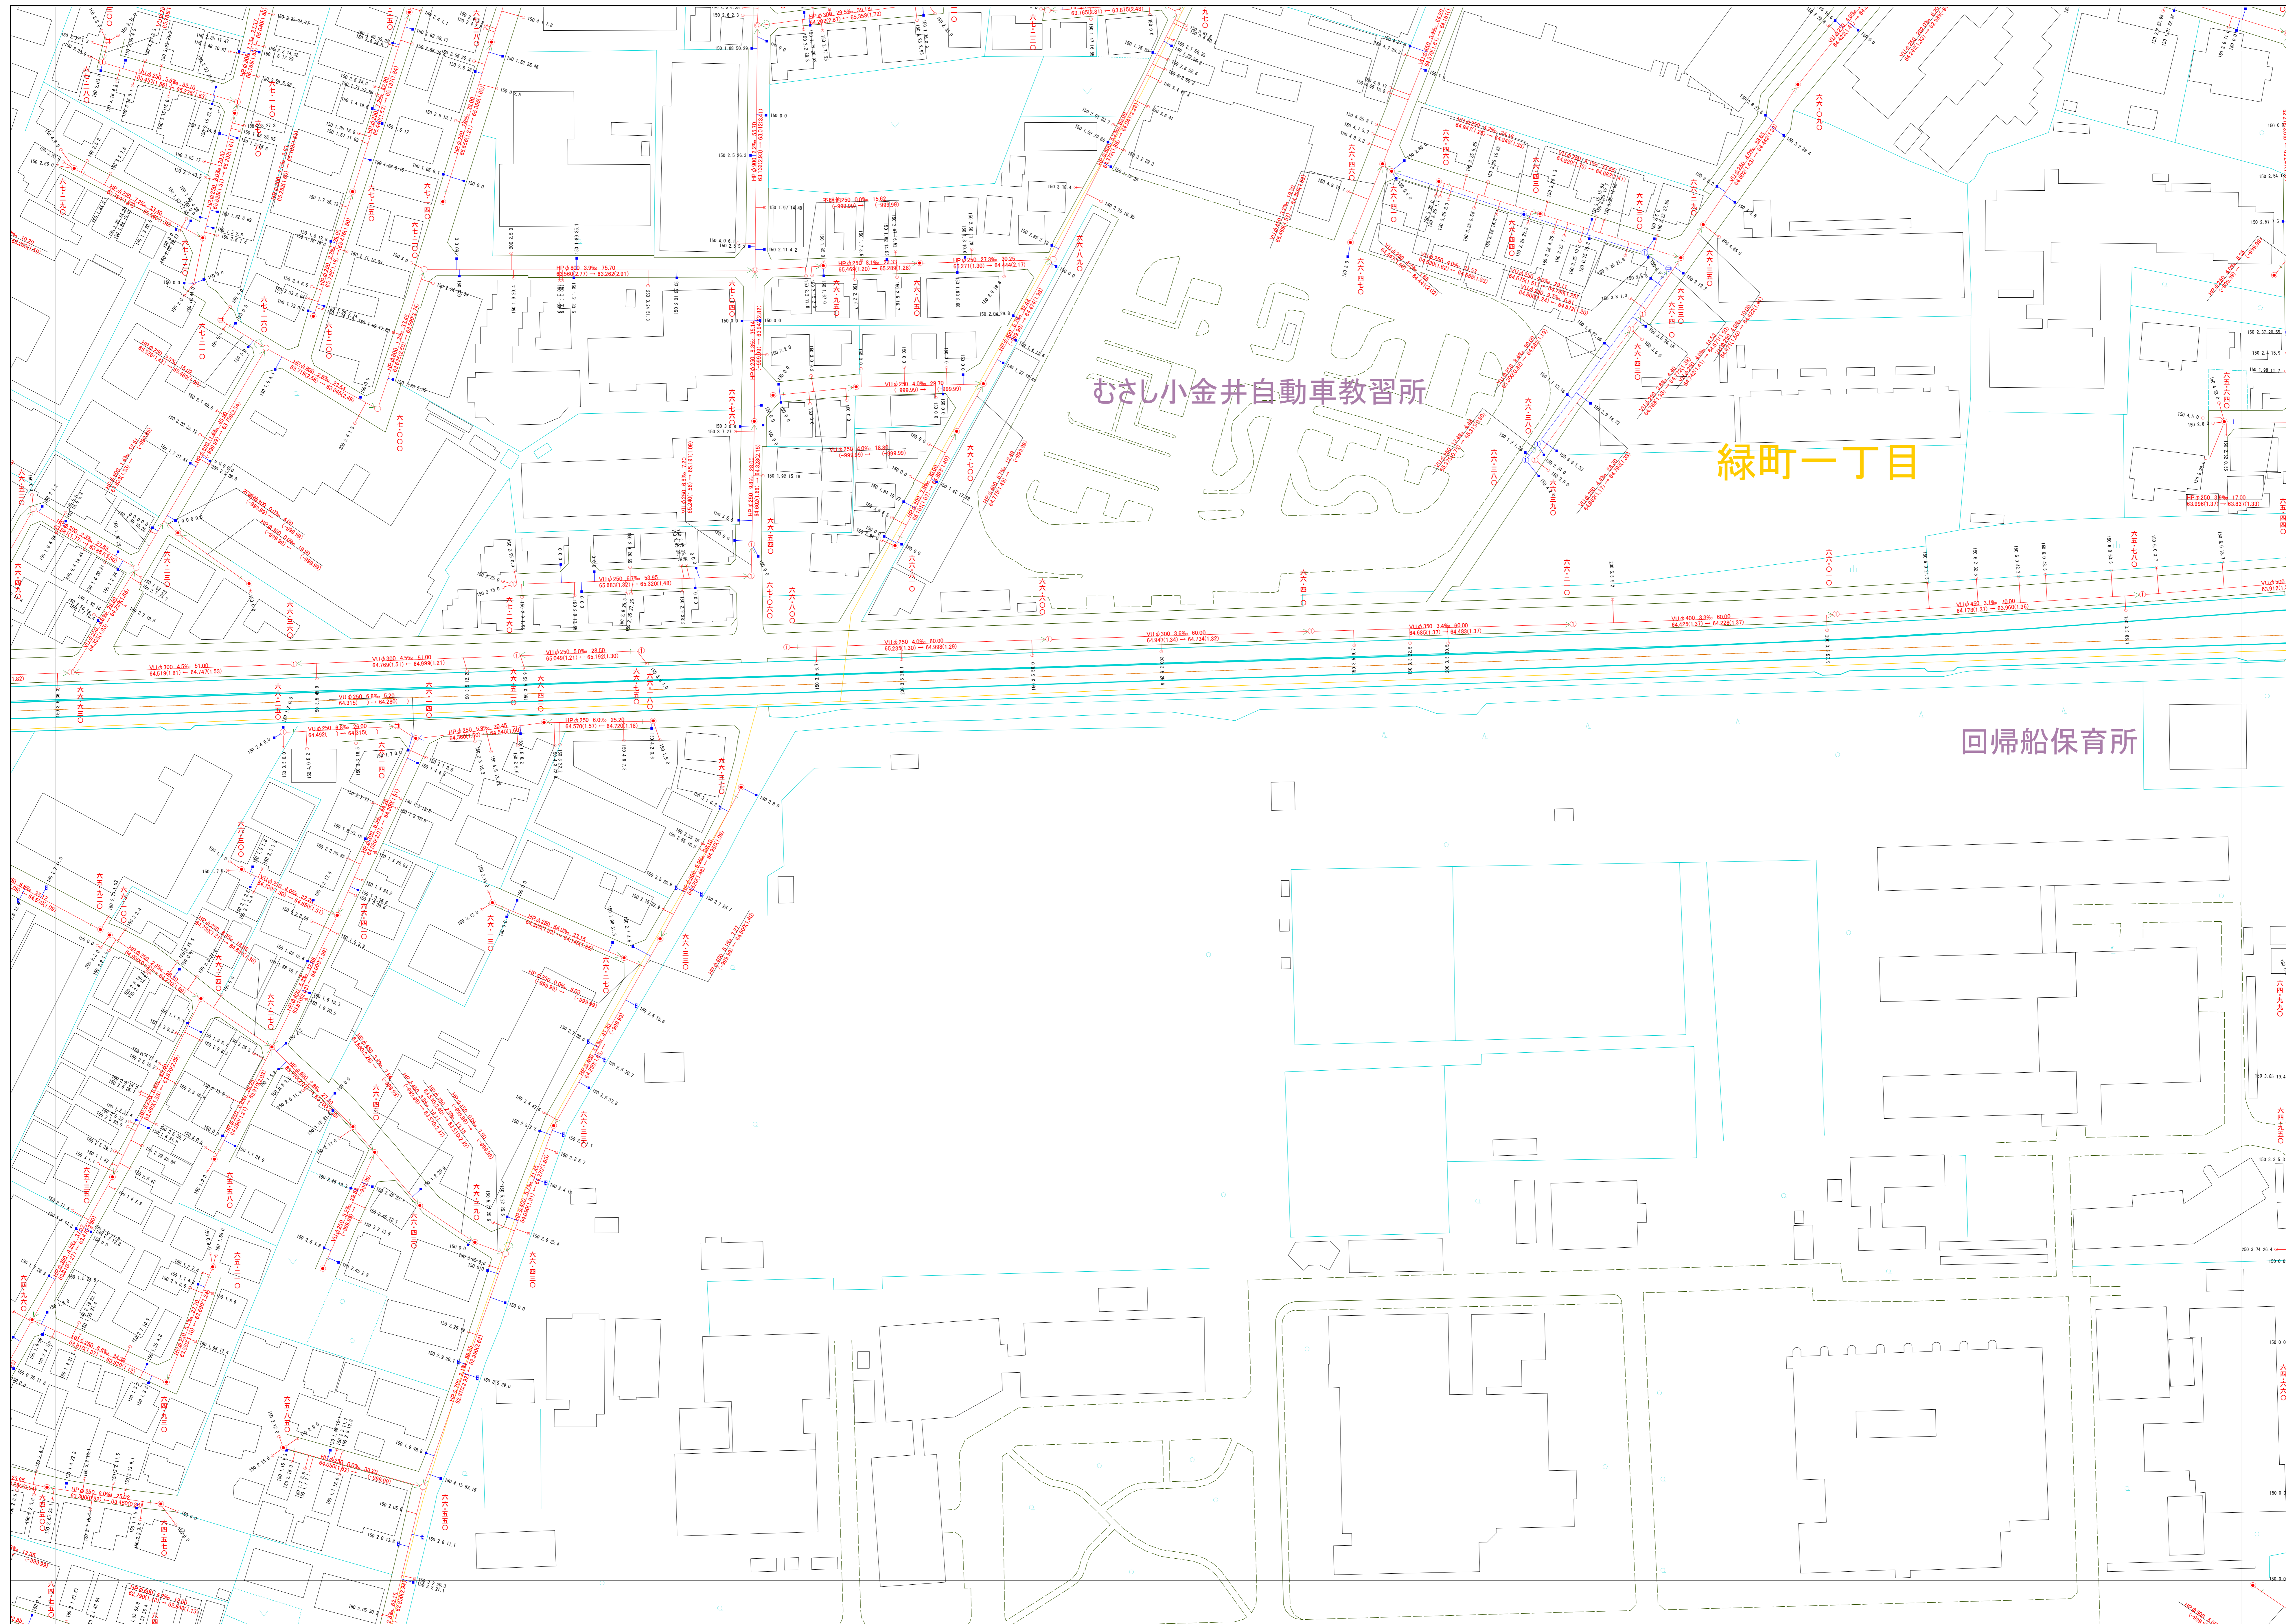

006008	007008	008008
006007	007007	008007
006006	007006	008006

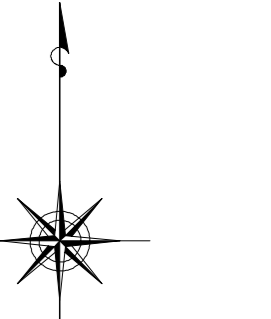

縮尺 1:500

凡例

本管管きよ及びマンホール

管種	口径 (mm)	勾配	区間長 (m)
V	φ 250	5.0%	34.05
U	φ 150	1.0%	34.05
下流管	口径 (mm)	勾配	区間長 (m)
下流管	φ 250	5.0%	34.05
下流管	φ 150	1.0%	34.05

ます及び取付管管きよ

取付管の口径 (mm)	ますの口径 (mm)	引込距離 (m)
φ 150	φ 150	2.5
φ 200	φ 200	3.4
φ 300	φ 300	3.3

記号	種別
○	円形汚水溝
□	矩形汚水溝
●	円形雨水溝
■	矩形雨水溝
▨	雨水透通溝
---	行政境界
---	計画区域境界
---	処理分界
---	合流枝線
---	汚水枝線
---	雨水枝線
---	合流幹線
---	汚水幹線
---	雨水幹線

⊗	不明
○	小型マンホール (内径φ 300mm)
●	標準1号マンホール (内径φ 300mm)
○	標準2号マンホール (内径φ 300mm)
○	標準3号マンホール (内径φ 300mm)
H.P	ヒューム管
C.P	陶管
S.P	鋼管
C.B	コンクリートボックス
V.U	硬質塩化ビニル管
CoSe	セキスト工業用UPVC樹脂管
FRPM	強化プラスチック複合管
R.C	現場打ち鉄筋コンクリート
T.N	トンネル
K.P	硬質塩化ビニル管 (半管)
INV-V	管内インバート (半管)

○下水道台帳図は、現地の状況とは異なる場合があります。
 設計や工事等を利用される場合は、下水道課との協議及び、
 下水道管の現況を現地でご確認ください。また、
 この地図は、東京都知事の承認を受けて、東京都縮尺2,500分の1地形図を
 利用して作成したものである。(承認番号)3都市基交審第52号
 ○無断複製を禁じます。

