



小金井市公共下水道台帳施設平面図

007012

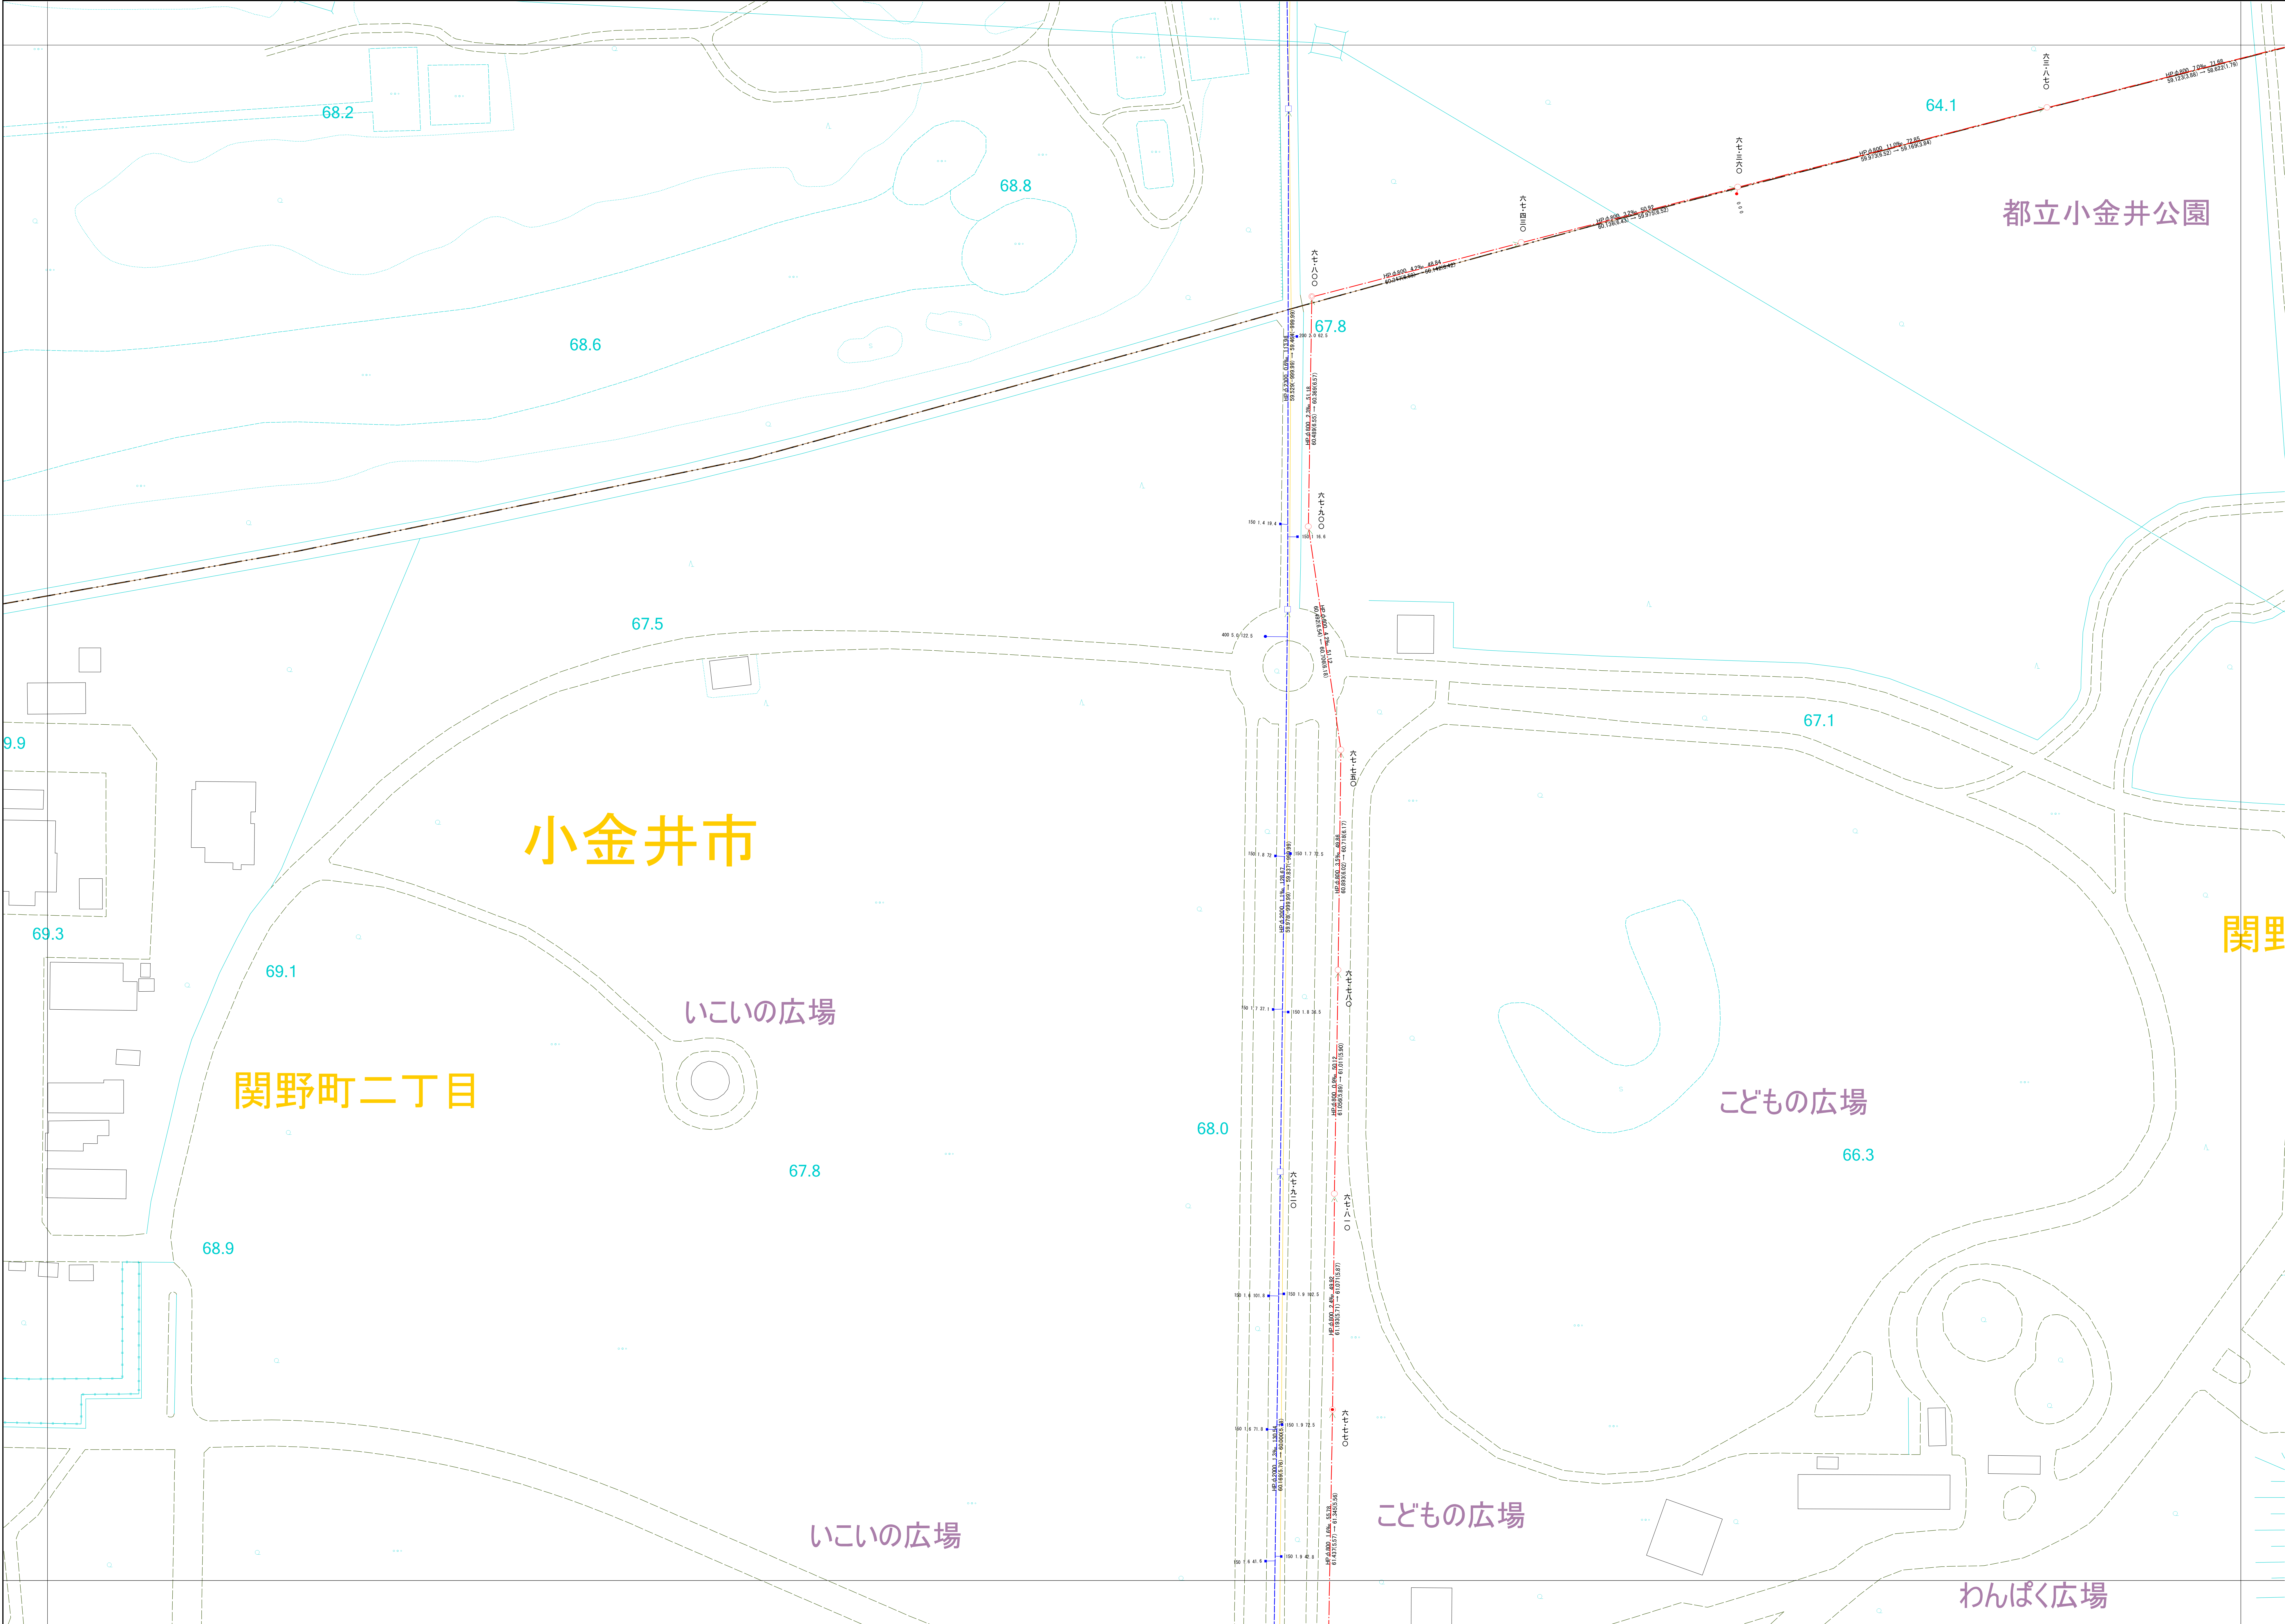

	007013	008013
006012	007012	008012
006011	007011	008011

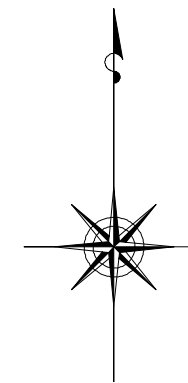

縮尺 1:500

凡例

本管管きよ及びマンホール			
管径	口径(mm)	勾配	区間長(m)
V0	φ250	5.0‰	34.05
V1	φ275	(1.83)	← 0.2.053 (1.76)
下流管高(m)		下流土盛り(m)	上流管高(m)
		上流土盛り(m)	上流土盛り(m)

流水方向
起点
終点
地面高

ます及び取付管管きよ			
取付管の口径(mm)	ますの口径(mm)	引込距離(m)	
φ150	2.5	34.3	
ます	取付管	上流マンホールから取付管までの距離(m)	

記号	種別
○	円形汚水樹
□	矩形汚水樹
●	円形雨水樹
■	矩形雨水樹
■	雨水浸透樹
---	行政境界
---	計画区域界
---	処理分界
---	合流枝線
---	汚水枝線
---	雨水枝線
---	合流幹線
---	汚水幹線
---	雨水幹線

⊗	不明
○	小型マンホール (内径300mm)
●	標準1号マンホール (内径300mm)
○	標準2号マンホール (内径300mm)
○	標準3号マンホール (内径300mm)
H.P	ヒューム管
C.P	陶管
S.P	鋼管
C.B	コンクリートボックス
V.U	硬質塩化ビニル管
CoSag	強化プラスチック管
FRPM	強化プラスチック複合管
R.C	現場打ち鉄筋コンクリート
T.N	トンネル
K.P	硬質塩化ビニル管(更生管)
INV-V	管内インバート(半割管)

○下水道台帳図は、現地の状況とは整合しない場合があります。
設計や工事等に利用される場合は、下水道課との協議及び、
下水道管の状況を見地で確認していただきますようお願いいたします。
○この地図は、東京都知事の承認を受けて、東京都縮尺2,500分の1地形図を
利用して作成したものである。(承認番号)3都市基交審第52号
○無断複製を禁ずる。

