


小金井市公共下水道台帳施設平面図

008007

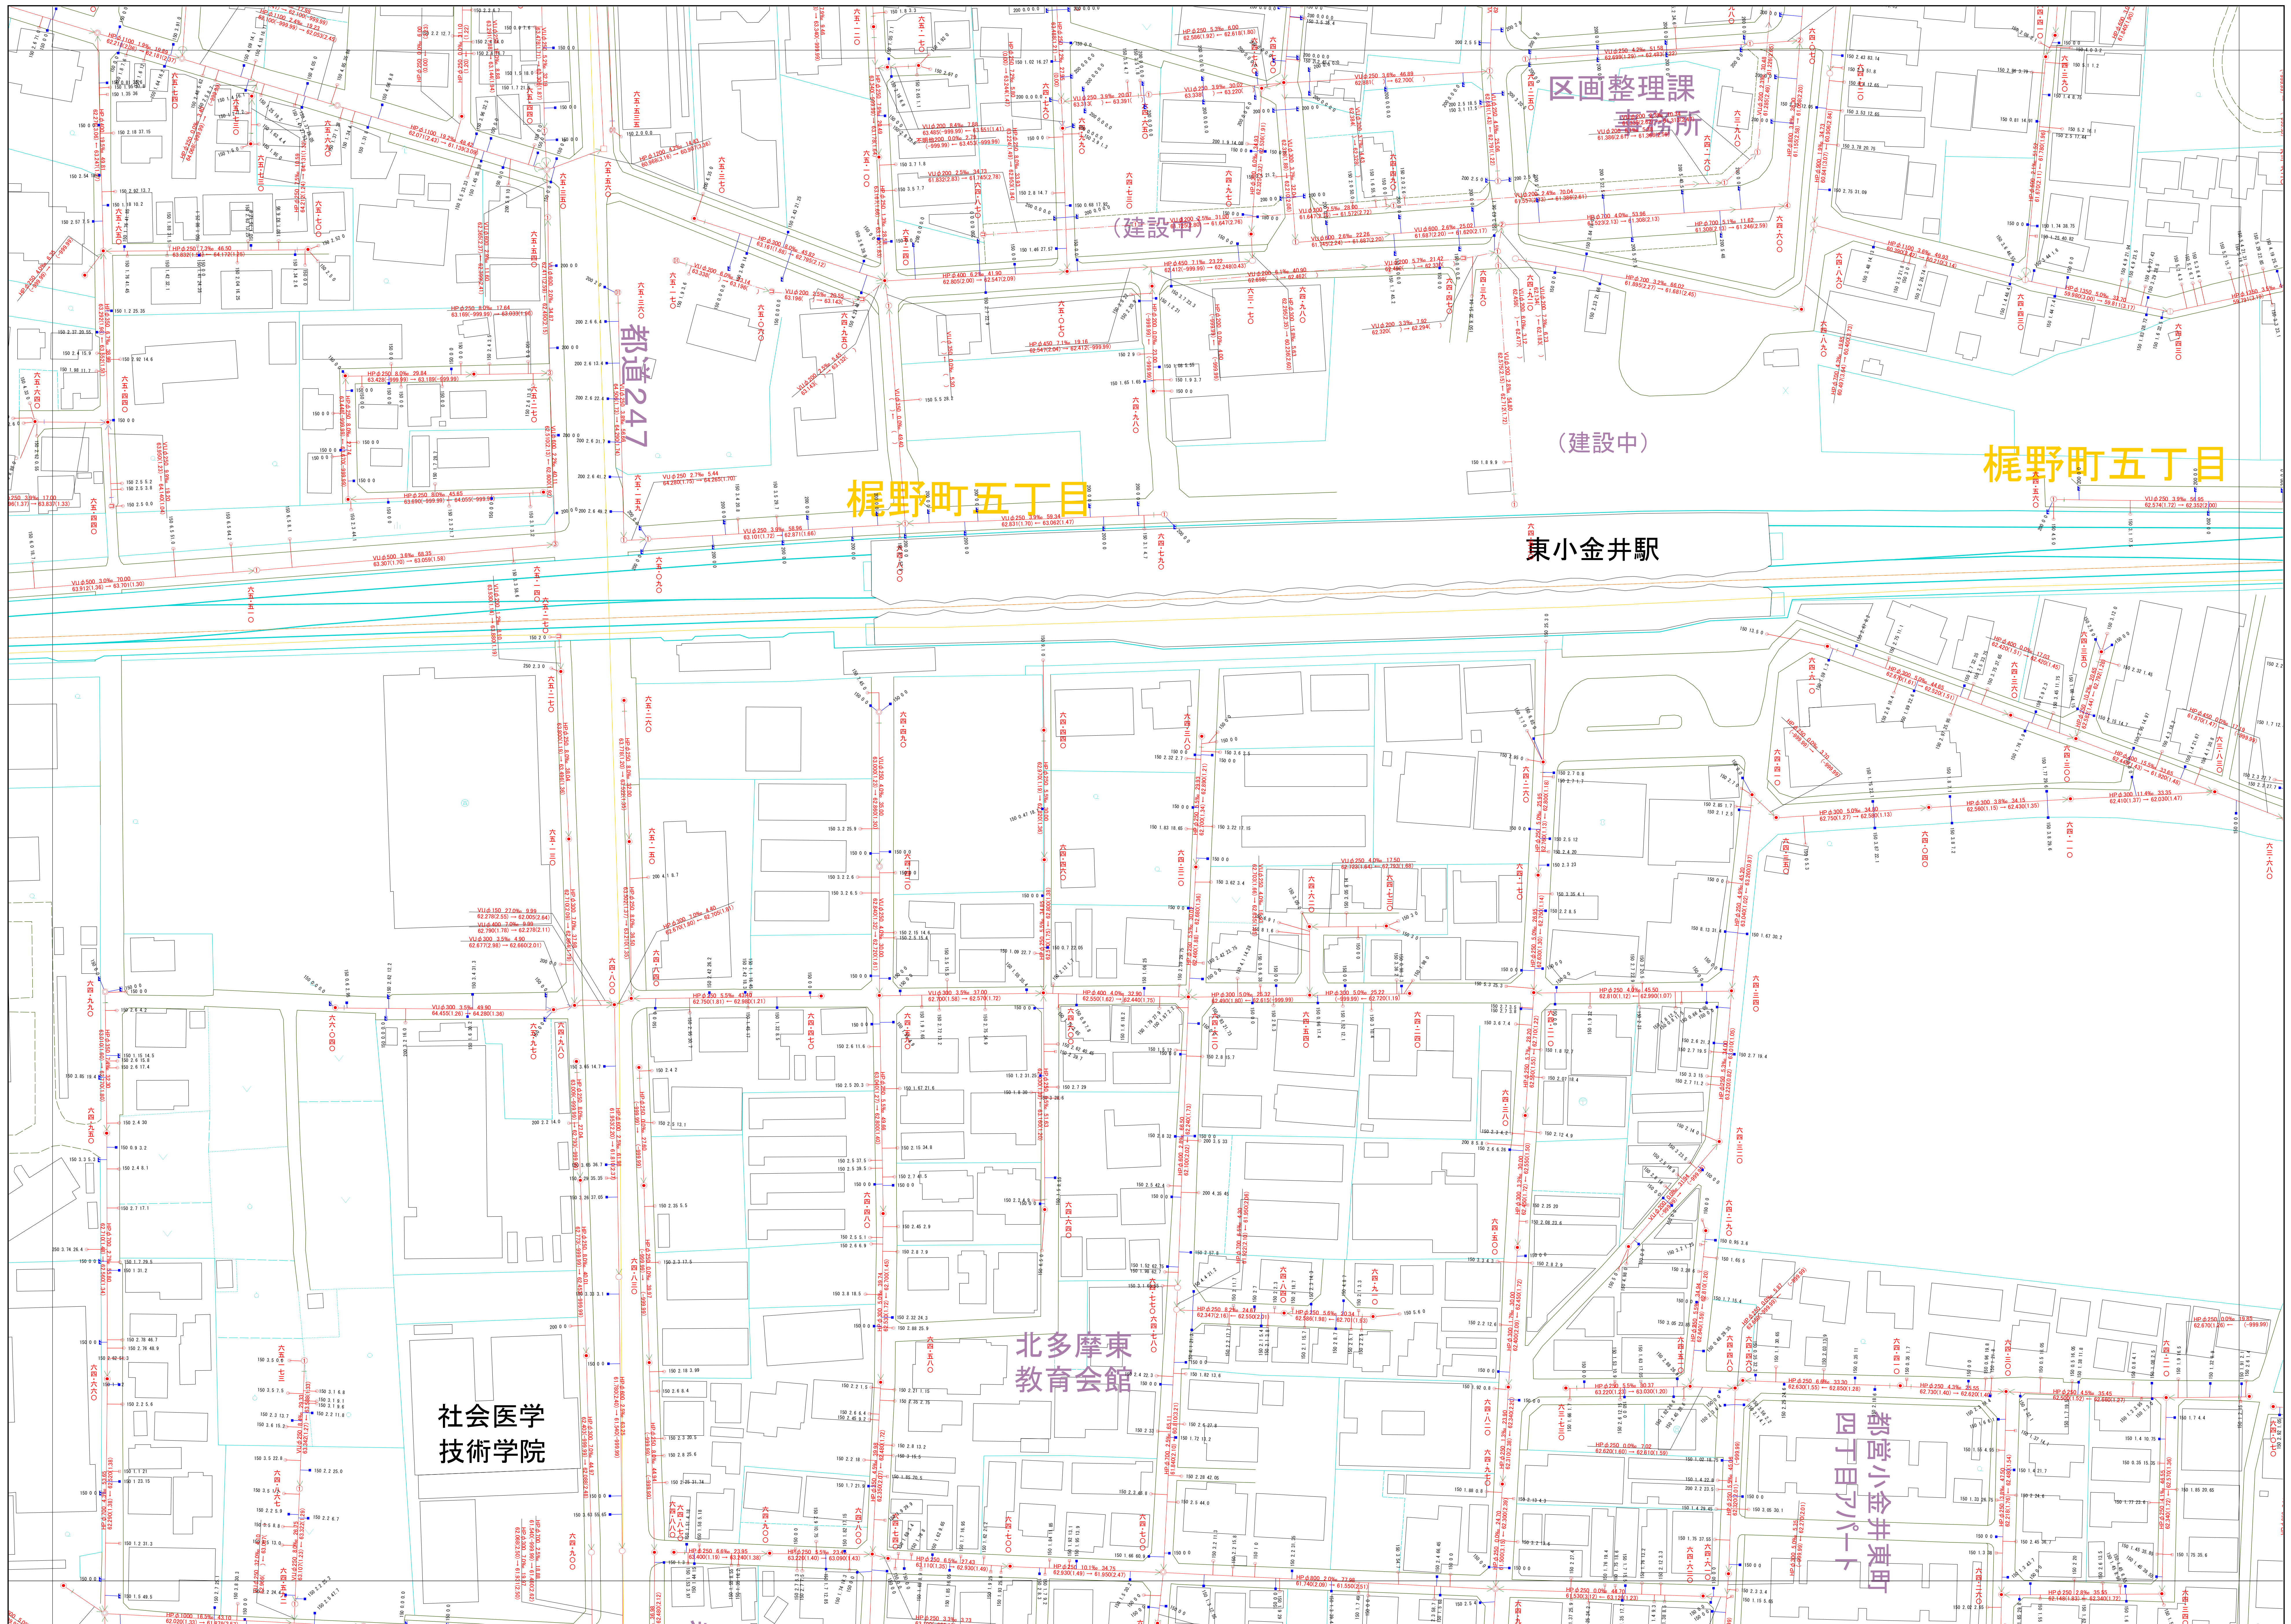

宿尺 1:500

凡例

本管管径およびマンホール

管径

口径(mm)

勾配

距離(m)

6.1

877

1.83

2.5

6.2

50

2.5

0.8

6.3

4.05

6.4

0.95

6.5

0.77

1.83

2.5

6.6

0.77

1.83

2.5

6.7

0.77

1.83

小金井市環境部下水道課
令和7年3月

○下水道台帳図は、現地の状況とは整合しない場合があります。
設計や工事等に利用される場合は、下水道課との協議及び、
下水道管の状況を現地で確認していただきますようお願いします。
○この地図は、東京都知事の承認を受けて、東京都縮尺2,500分の1地形図を
利用して作成したものである。（承認番号）3都市基交審第52号
○無断複製を禁ずる。

