



小金井市公共下水道台帳施設平面図

008011

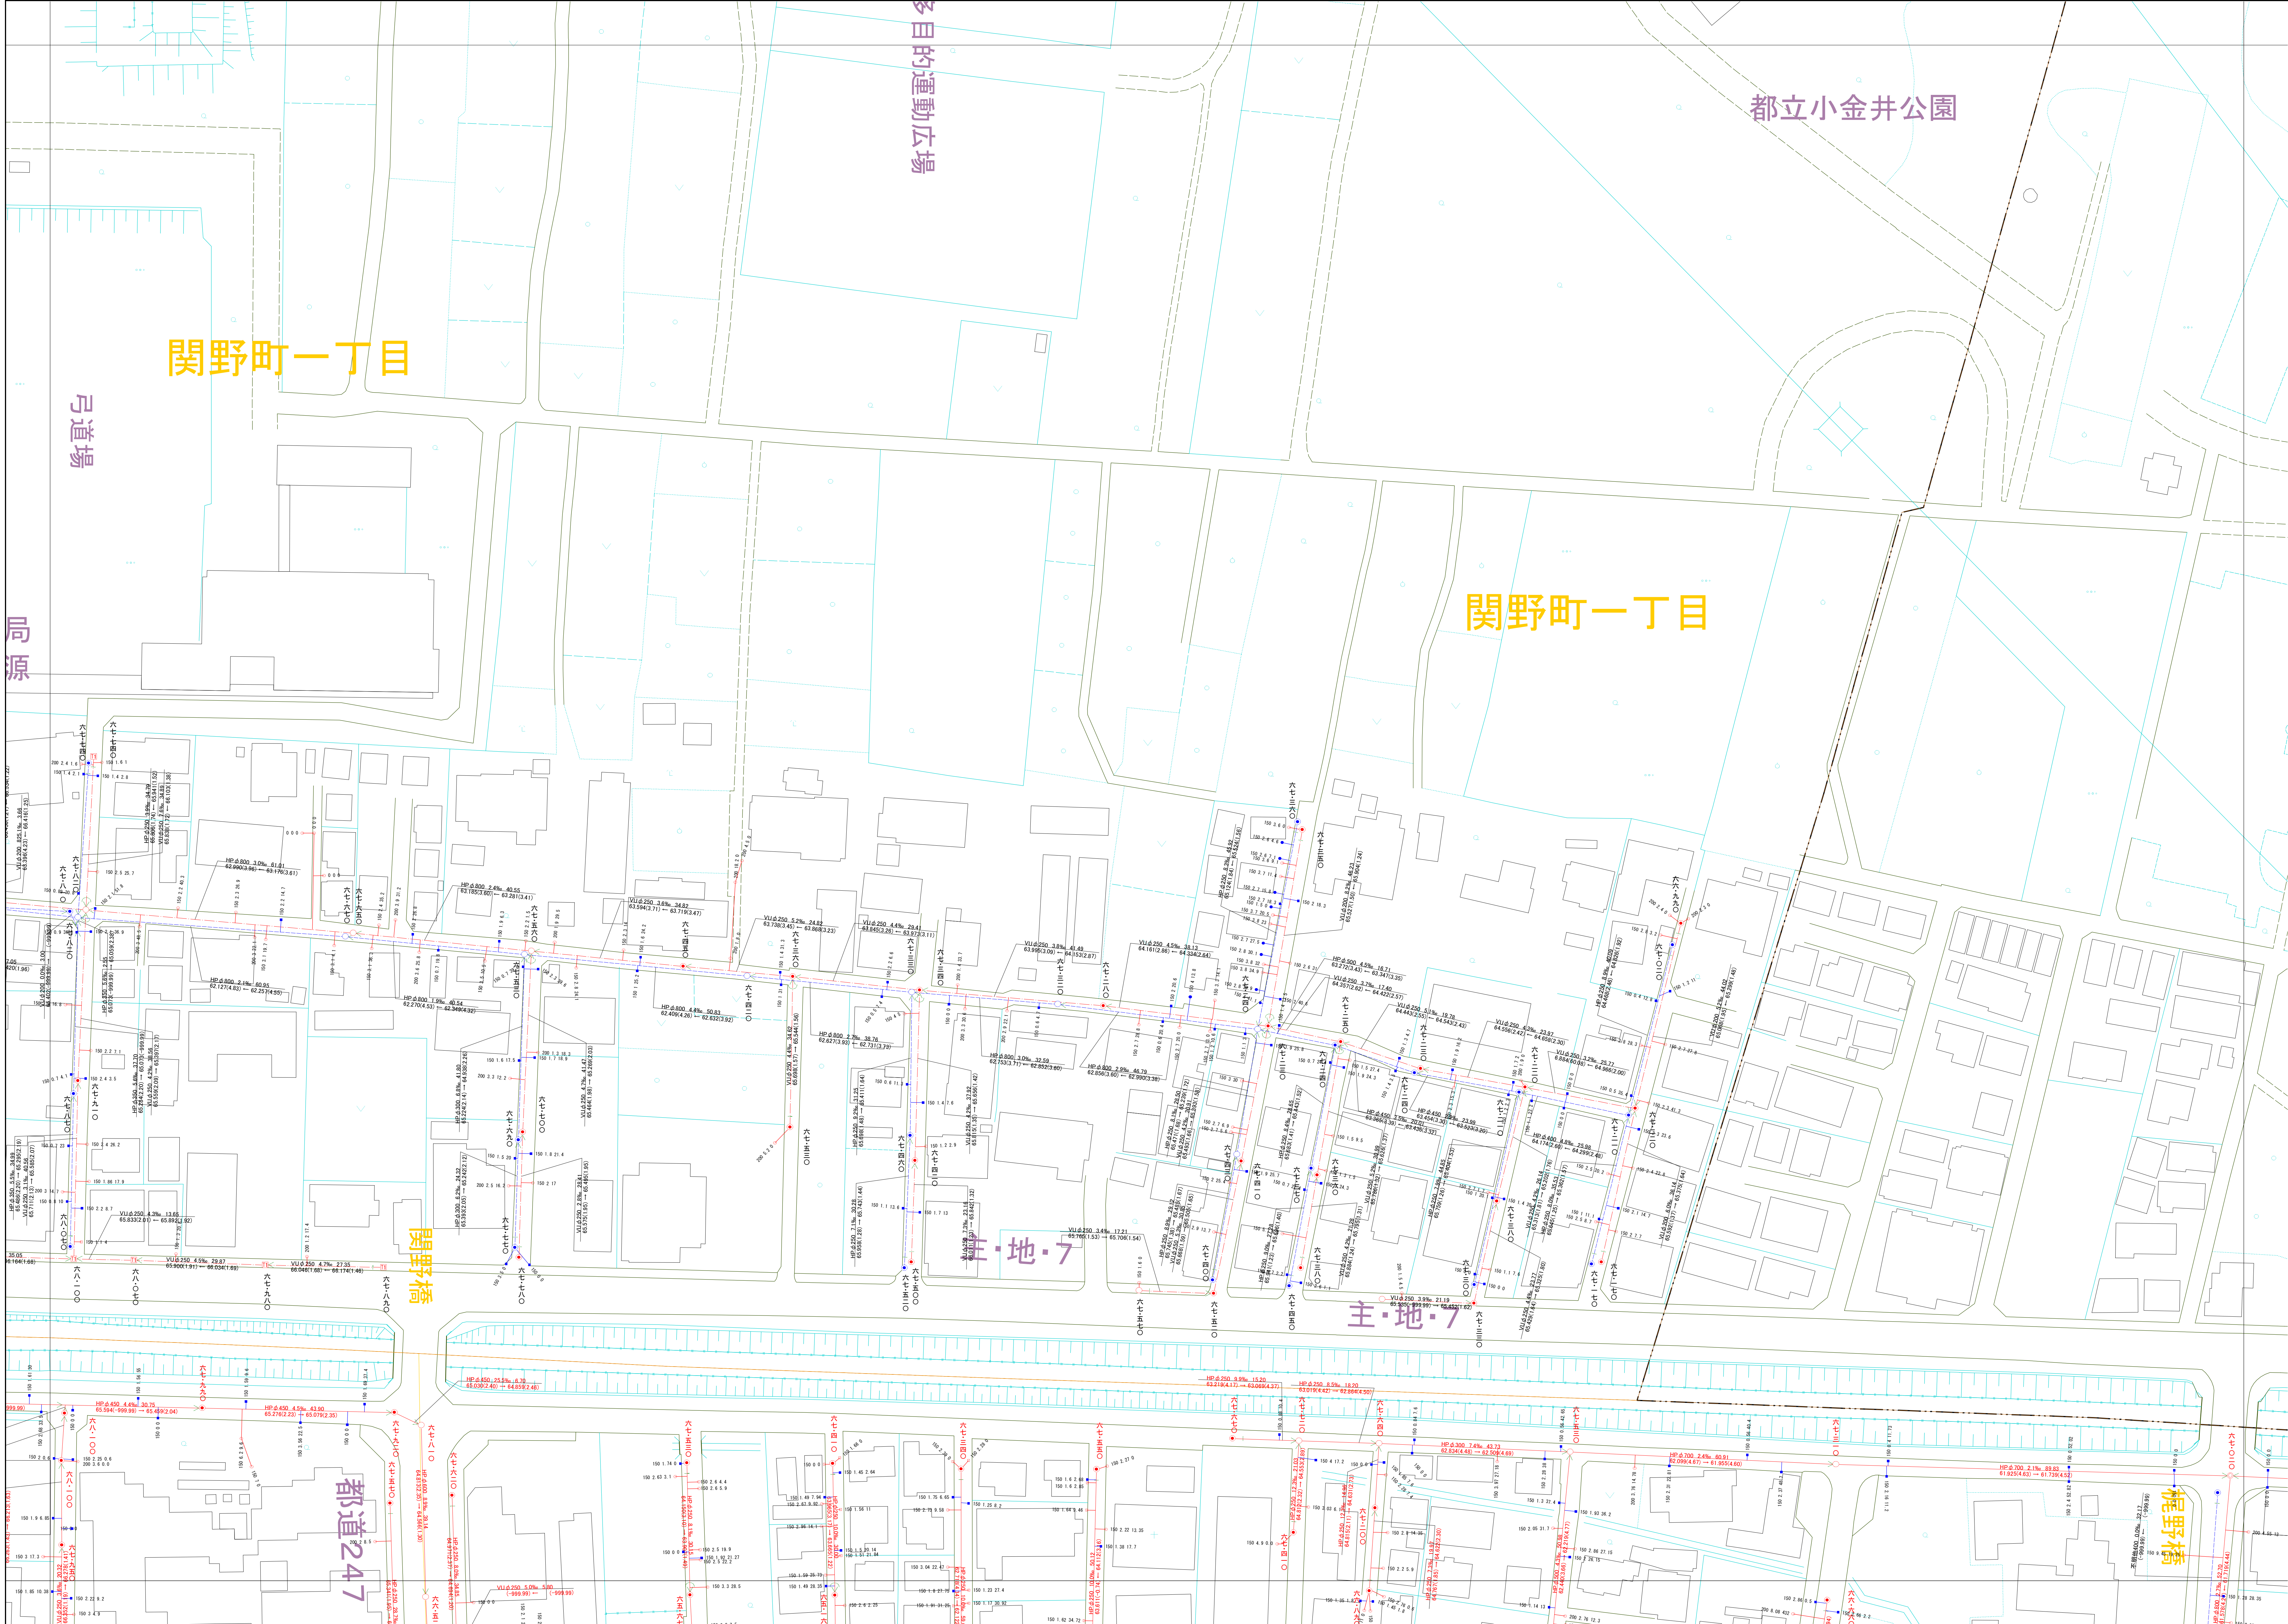

007012	008012	009012
007011	008011	009011
007010	008010	009010

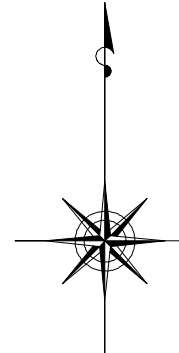

縮尺 1:500

凡例

本管管きよ及びマンホール	
管種	口径(mm) 勾配 区間長(m)
VU	φ250 5.0‰ 34.05
S.P	φ150 1.0‰ 1.76
下流管(下流)	下流と上流(下) 上流管(上) 上流と下流(下)
流木方向	起点 終点
断面	断面
ます及び取付管管きよ	
取付管の口径(mm)	ますの口径(mm)
150	250
250	300
300	350
350	400
9950	10000

○下水道台帳図は、現地の状況とは一致しない場合があります。
設計や工事等を利用される場合は、下水道課との協議及び、
下水道管の状況を利用される場合は、下水道課よりご説明いたします。
○この地図は、東京都知事の承認を受けて、東京都第2,500分の1地形図を
利用して作成したものである。(承認番号)3都市基整備第52号
○無断複製を禁じます。