



小金井市公共下水道台帳施設平面図


008013

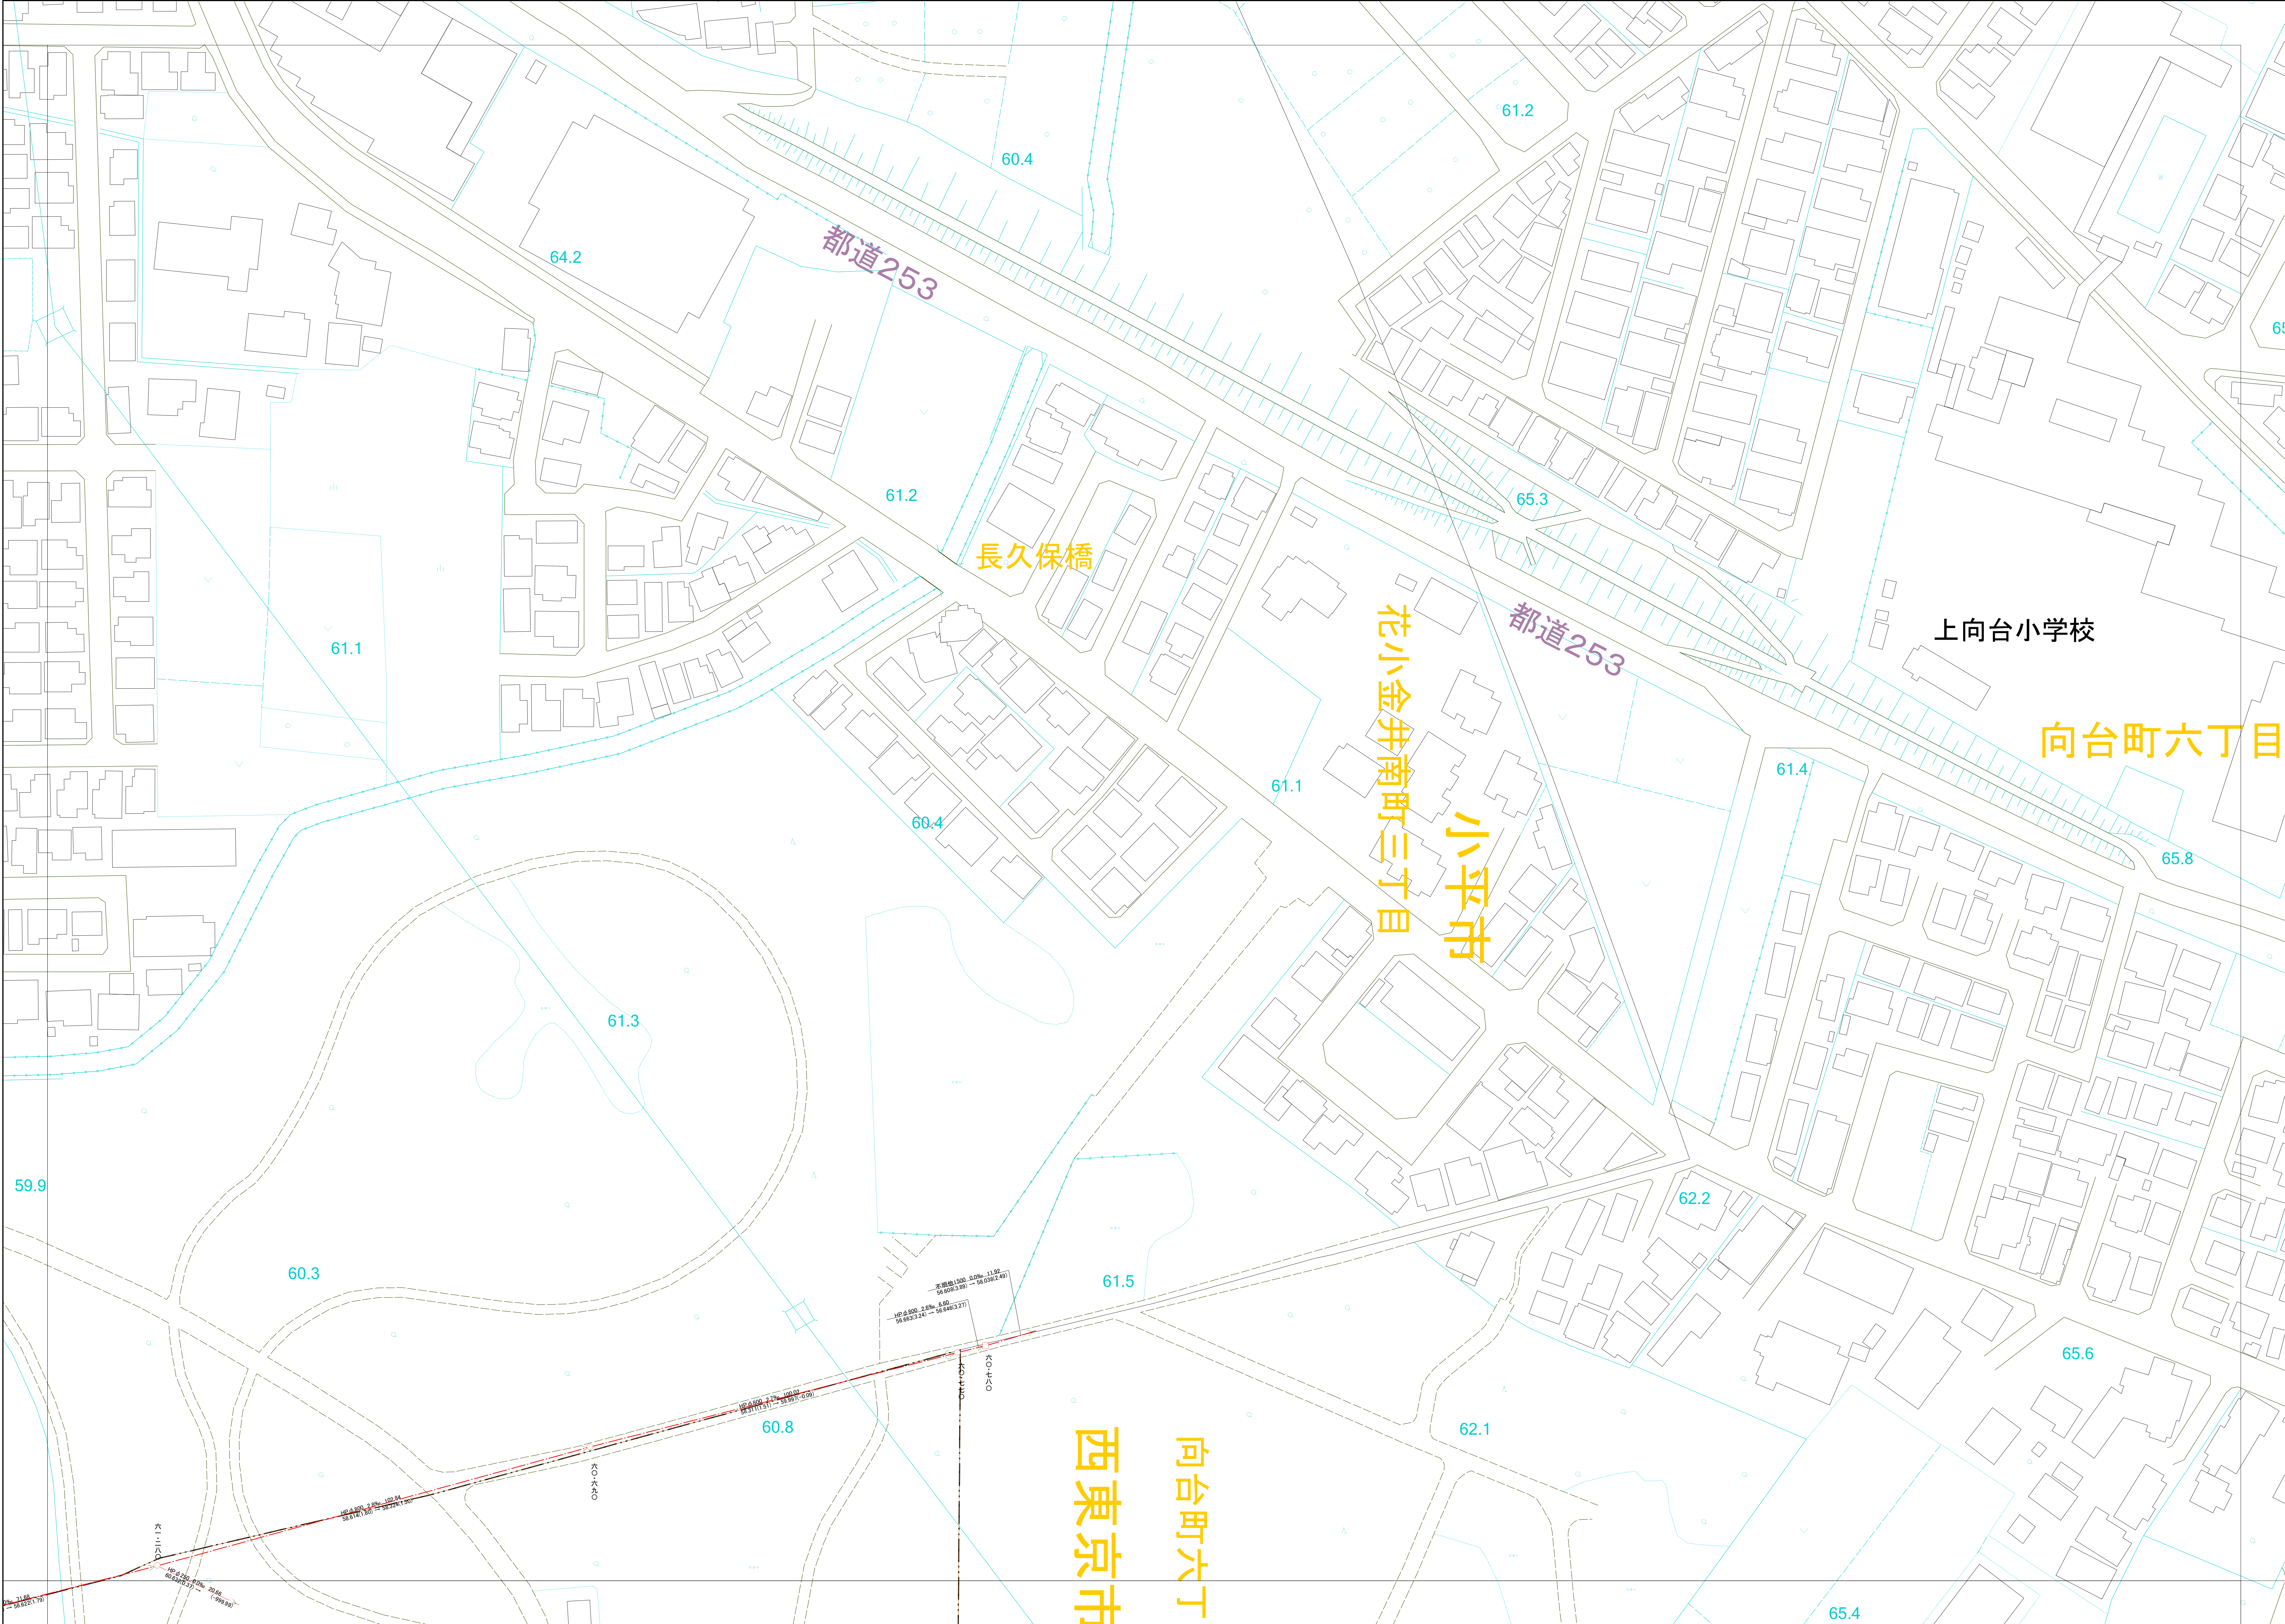

○下水道台帳図は、現地の状況とは整合しない場合があります。
設計や工事等に利用される場合は、下水道課との協議及び、
下水道管の状況を現地で確認していただきますようお願いいたします。
○この地図は、東京都知事の承認を受けて、東京都幅尺2,500分の1地形図を
利用して作成したものである。（承認番号）3都市基交審第52号
○無断複製を禁ずる。

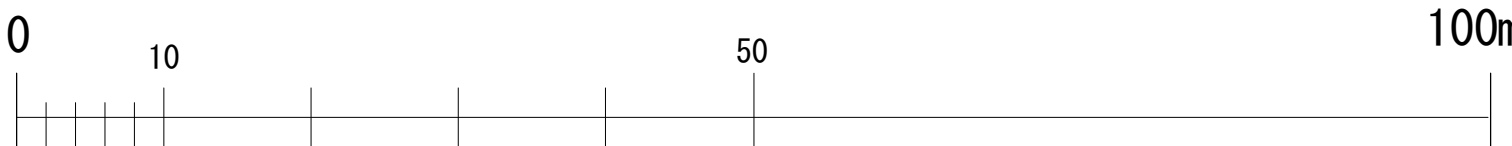

007013	008013	
007012	008012	009012

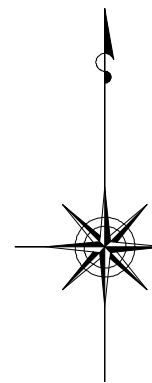

縮尺 1:500

凡例

本管管きよ及びマンホール			
管種	口径(mm)	勾配	区間長(m)
V0	φ250	5.0‰	34.05
V1	φ250	1.0‰	1.76
V2	φ250	0.5‰	0.88
V3	φ250	0.2‰	0.44
V4	φ250	0.1‰	0.22
V5	φ250	0.05‰	0.11
V6	φ250	0.02‰	0.05
V7	φ250	0.01‰	0.02
V8	φ250	0.005‰	0.01
V9	φ250	0.002‰	0.005
V10	φ250	0.001‰	0.002
V11	φ250	0.0005‰	0.001
V12	φ250	0.0002‰	0.0005
V13	φ250	0.0001‰	0.0002
V14	φ250	0.00005‰	0.0001
V15	φ250	0.00002‰	0.00005
V16	φ250	0.00001‰	0.00002
V17	φ250	0.000005‰	0.00001
V18	φ250	0.000002‰	0.000005
V19	φ250	0.000001‰	0.000002
V20	φ250	0.0000005‰	0.000001
V21	φ250	0.0000002‰	0.0000005
V22	φ250	0.0000001‰	0.0000002
V23	φ250	0.00000005‰	0.0000001
V24	φ250	0.00000002‰	0.00000005
V25	φ250	0.00000001‰	0.00000002
V26	φ250	0.000000005‰	0.00000001
ます及び取付管管きよ

取付管の口径 (mm) 150

ますの引込距離 (n) 2.5 34.3

ます

取付管

上流マンホールから
取付管までの距離 (n)