


004003

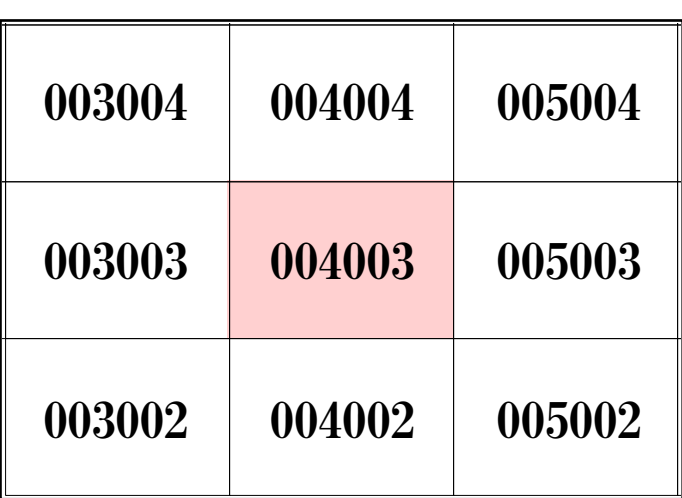

凡例

本管管きよ及びマンホール			
管径 口径(mm)	勾配	区間長(m)	
V0 0.250 5.0 34 4.05			
1. 877 (1. 83)	—	0.2 0.50 (1. 79)	
下流管高(m)	下流土留り(V)	上流管高(m)	上流土留り(V)
ます及び取付管きよ			
	取付管の口径(mm)	ますの引込距離(m)	
	150	2.5	3.4
	ます		上流土留りから、上流土留りまでの距離(m)
記号	種 別		
—	取付管 (色は指定同色)		
○	円形 汚水 樹		
□	矩形 汚水 樹		
●	円形 雨水 樹		
■	矩形 雨水 樹		
FRP	雨水浸透樹		
---	行政 区 界 区		
---	計 画 区 域 界		
---	処 理 分 区 界		
---	合 流 枝 線		
---	汚 水 枝 線		
---	雨 水 枝 線		
---	合 流 幹 線		
---	雨 水 幹 線		
---	雨 水 幹 線		
×	不 明		
○	小 型 マン ホール (口径 300mm)		
●	標準 1 号 マン ホール (口径 900mm)		
○	縮 小 2 号 マン ホール (口径 750mm)		
○	縮 小 3 号 マン ホール (口径 600mm)		
○	縮 小 4 号 マン ホール (口径 450mm)		
○	縮 小 5 号 マン ホール (口径 300mm)		
①	縮 小 1 号 マン ホール (口径 900mm)		
②	縮 小 2 号 マン ホール (口径 750mm)		
③	縮 小 3 号 マン ホール (口径 600mm)		
④	縮 小 4 号 マン ホール (口径 450mm)		
⑤	縮 小 5 号 マン ホール (口径 300mm)		
III	特 大 形 マン ホール (内径 900×600mm)		
III	特 大 形 マン ホール (内径 900×600mm)		
III	特 大 形 マン ホール (内径 2100×1200mm)		
○	特 殊 マン ホール		
○	分 水 マン ホール		
△	円 形 特 殊 人 孔		
△	矩 形 特 殊 人 孔		
△	マンホール (樹根用)		
○	横 円 形 マン ホール (内径 900×800mm)		
○	横 円 形 マン ホール (内径 900×600mm)		
○	横 円 形 マン ホール (内径 1200×900mm)		
○	伏 降 マンホール (中流)		
○	伏 降 マンホール (下流)		
○	黒 鉄 鋼 マンホール		
○	地 口		
H.P	ヒ ュ ム 管		
C.P	陶 管		
S.P	鋼 管		
C.B	コンクリートボックス		
V.U	硬質塩化ビニル管		
ShoSei	セトセ 工 事 用 プラスチックパイプ		
FRPM	強化プラスチック複合管		
R.C	現場打ち鉄筋コンクリート		
T.N	トンネル		
K.P	管内管増しの72H6更生管		
INV-V	管内インバーン (半割管)		

小金井市環境部下水道課
令和7年3月

- 下水道台帳図は、現地の状況とは整合しない場合があります。
設計や工事等に利用される場合は、下水道課との協議及び、
- 下水道管の状況を現地で確認していただきますようお願いいたします。
- この地図は、東京都知事の承認を受けて、東京都縮尺2,500分の1地形図を利用して作成したものである。（承認番号）3都市基交第52号
- 無断複製を禁ずる。

