




小金井市土地開発公社 換地位置図 (当初)

縮尺1:2000

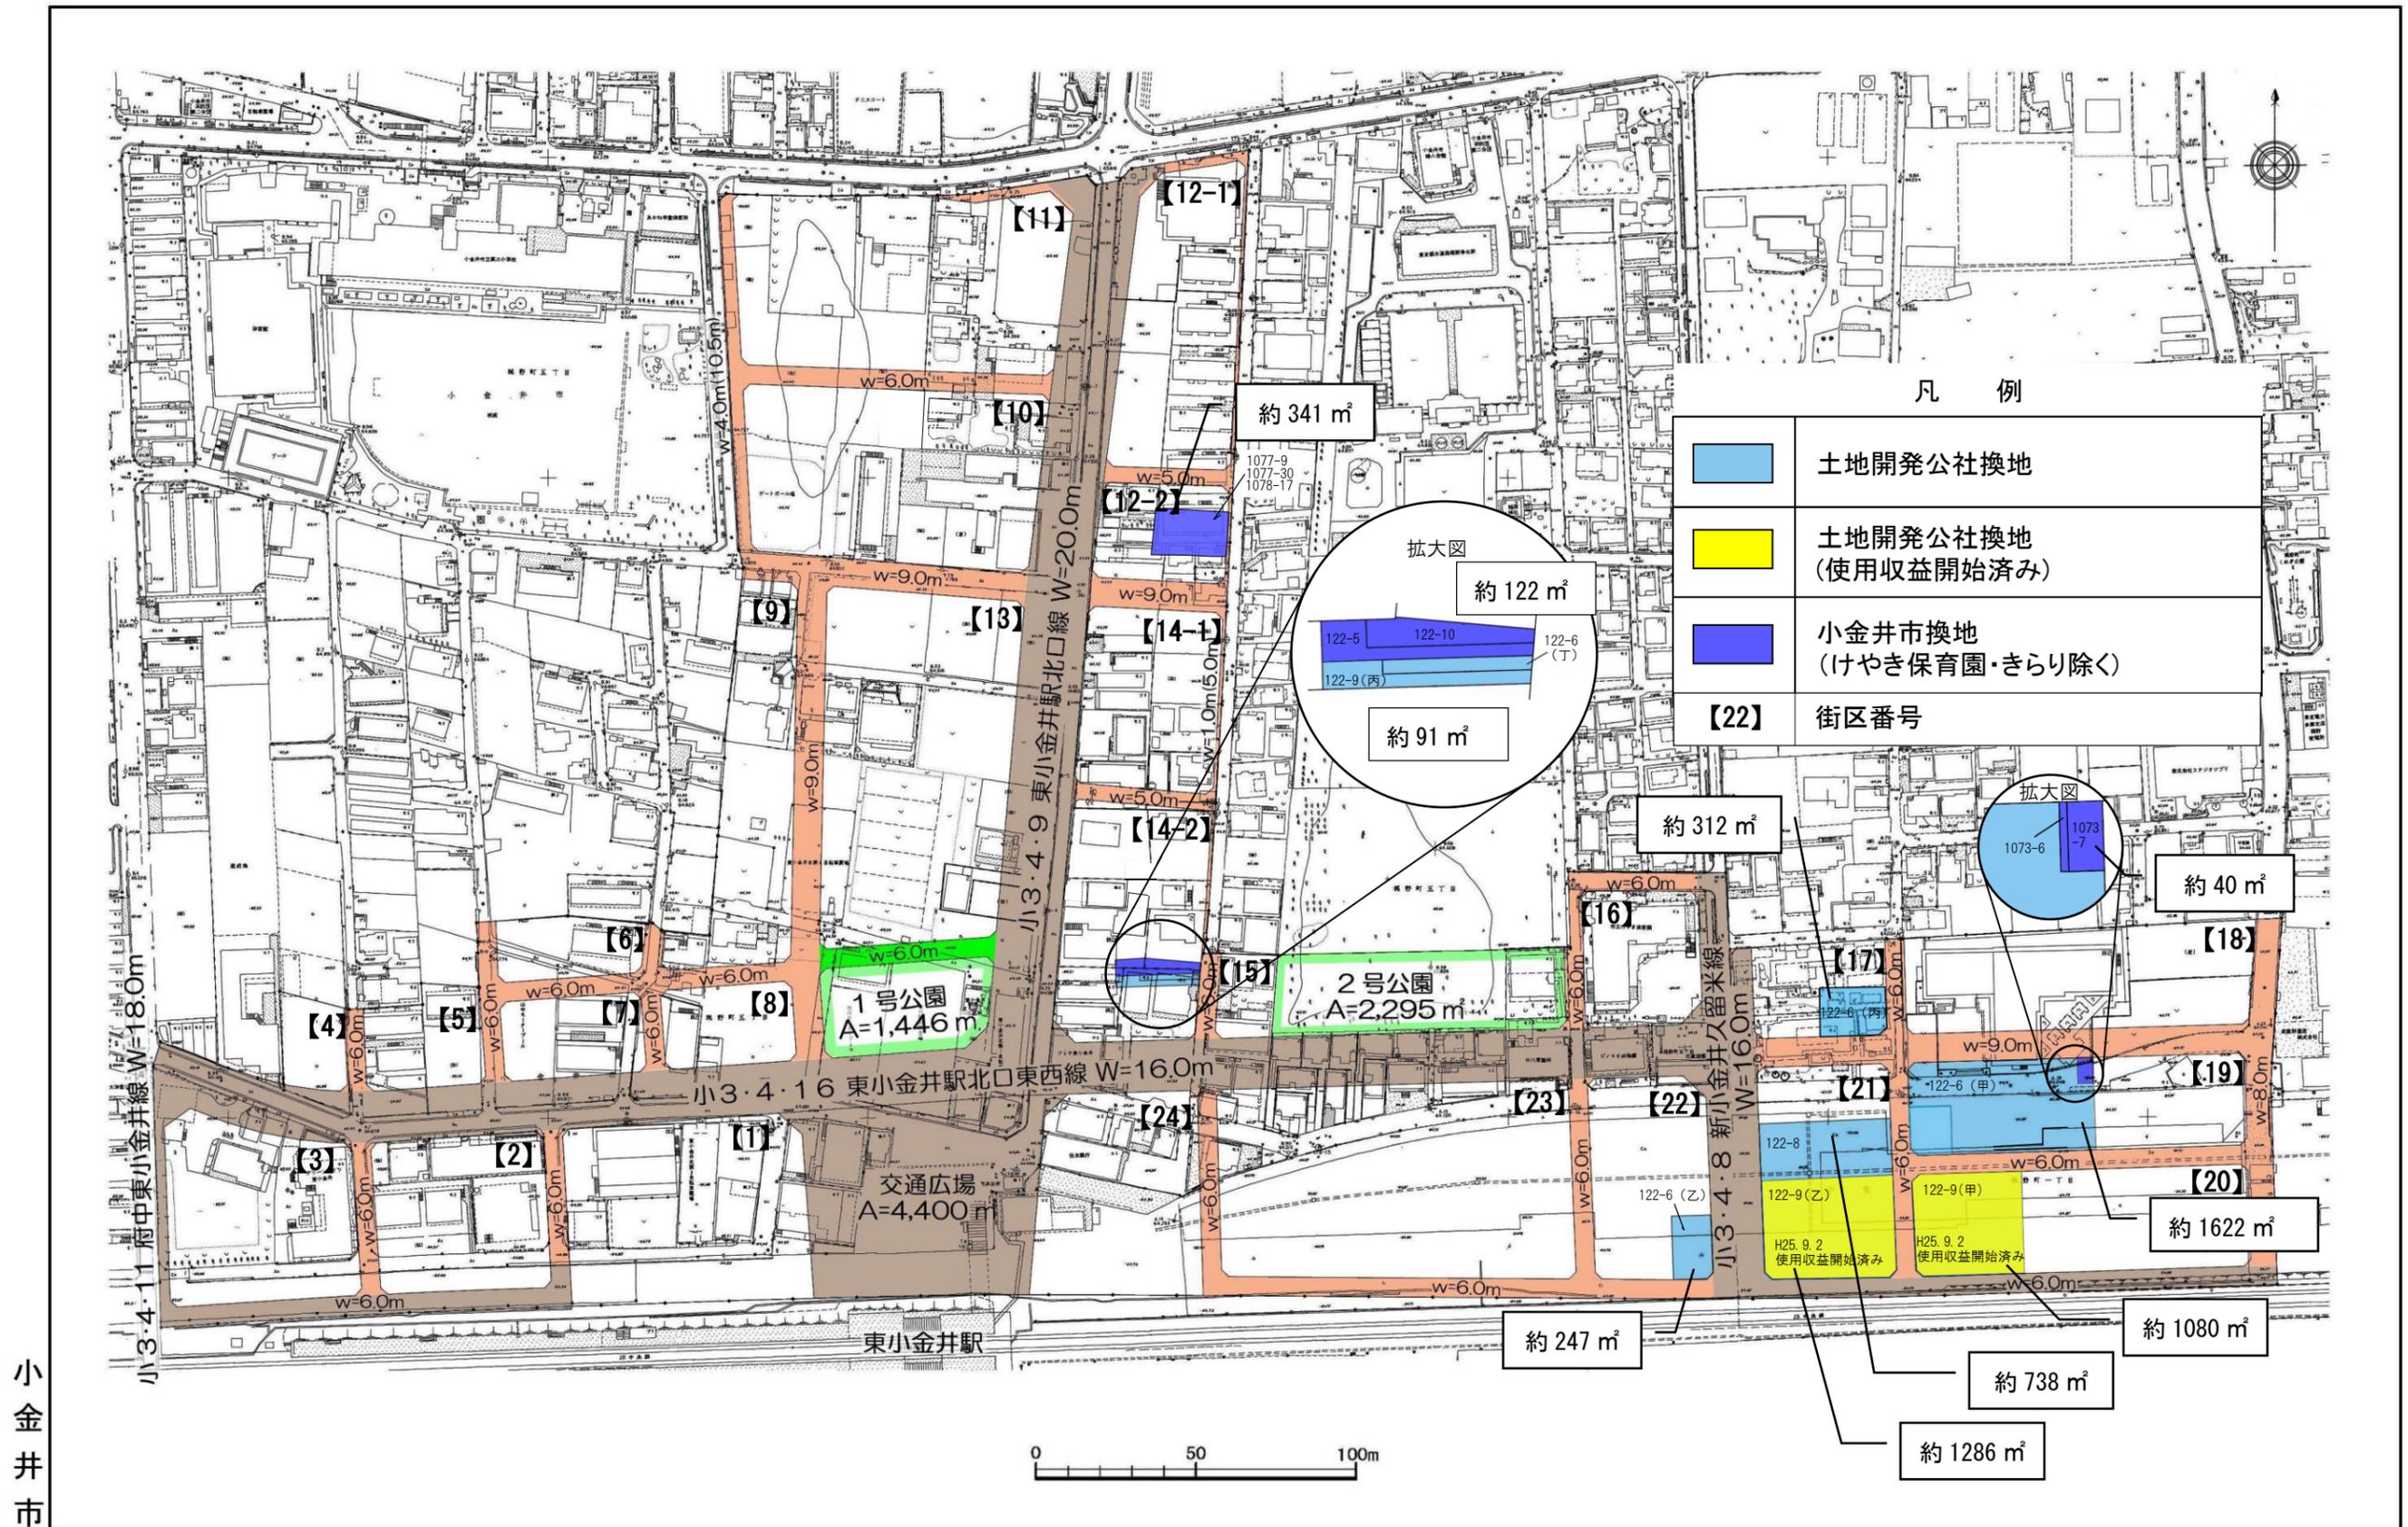

凡例

	土地開発公社換地
	土地開発公社換地 (使用収益開始済み)
	小金井市換地 (けやき保育園・きらり除く)
【22】	街区番号

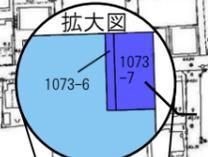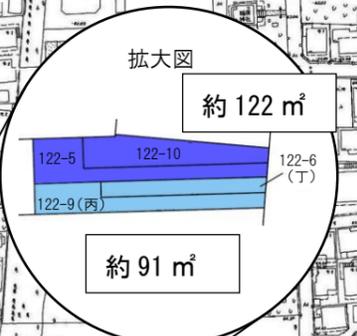

小金井市