



【機能間の空間イメージ図】

6階建てイメージ


- 特徴**
- ・貸室機能は6階にまとめる
 - ・保健センターを健康相談と事務室等のフロアに分けて計画
 - ・事務機能を5階に計画

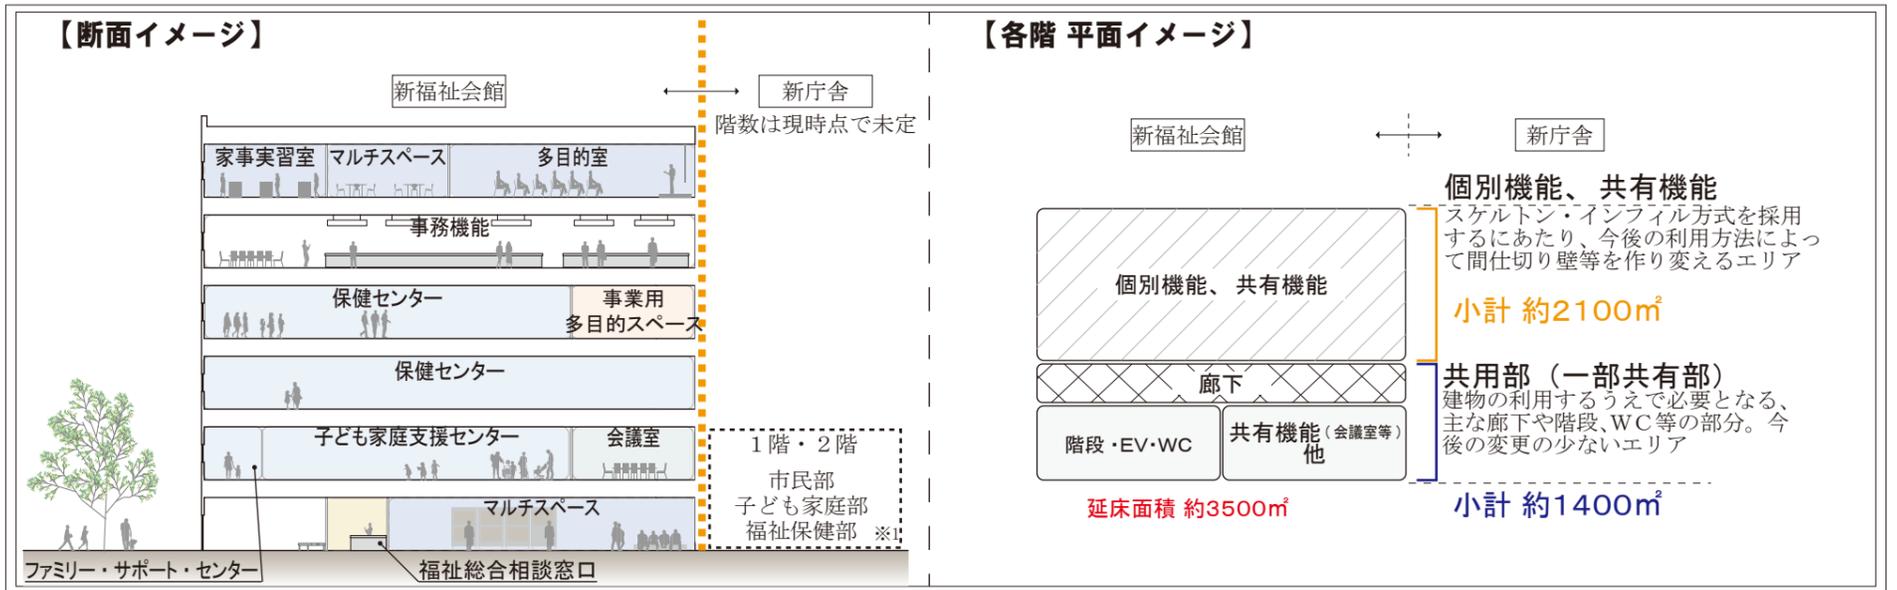


3階 平面イメージ

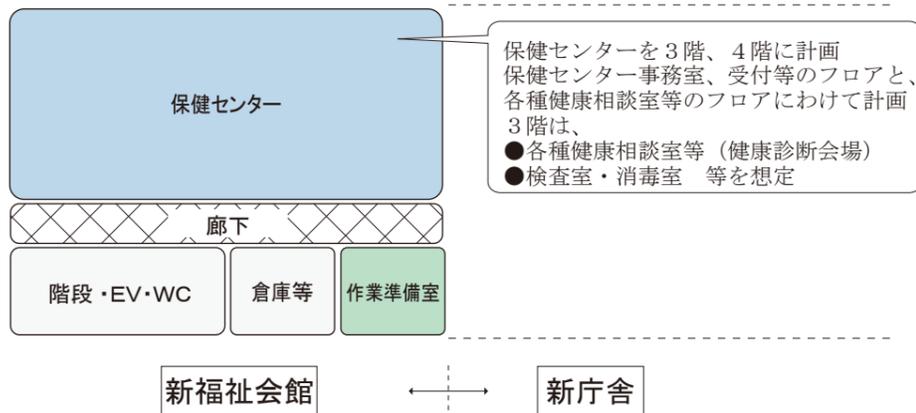


6階 平面イメージ

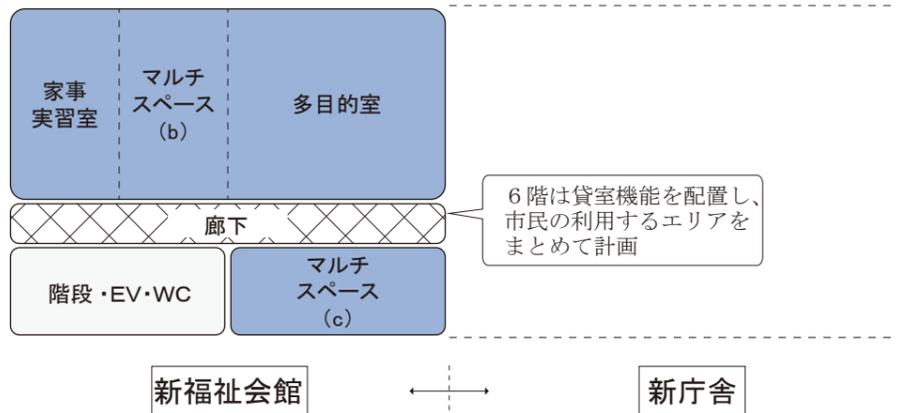


2階 平面イメージ

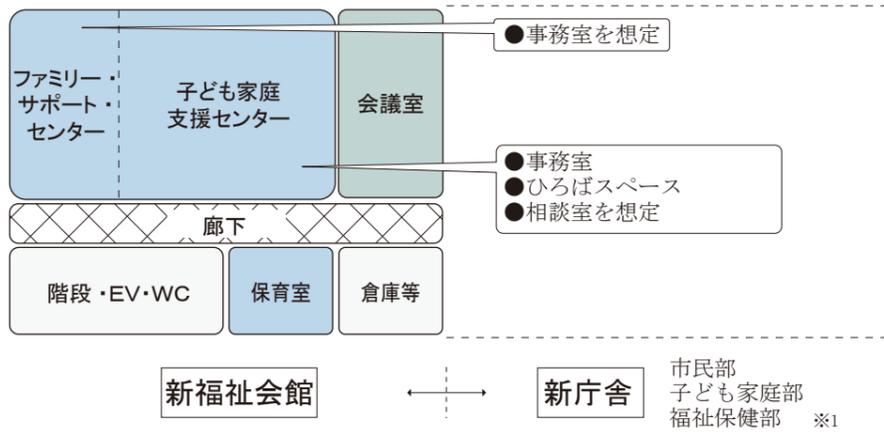


5階 平面イメージ

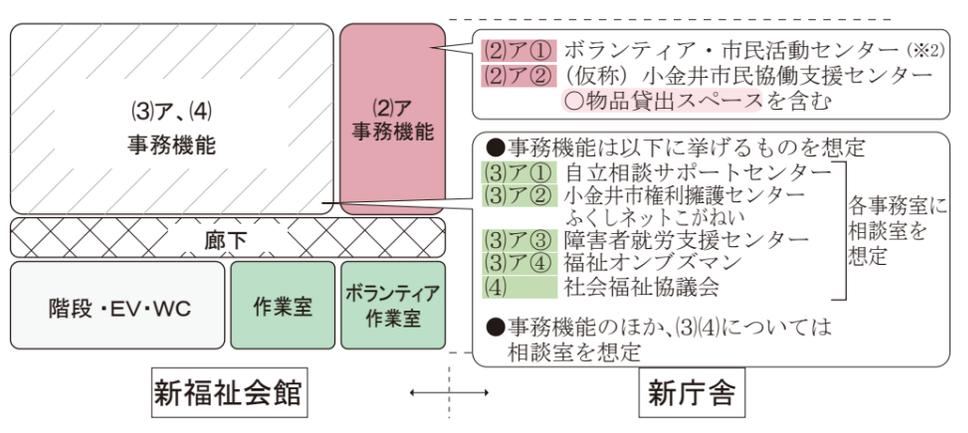

1階 平面イメージ

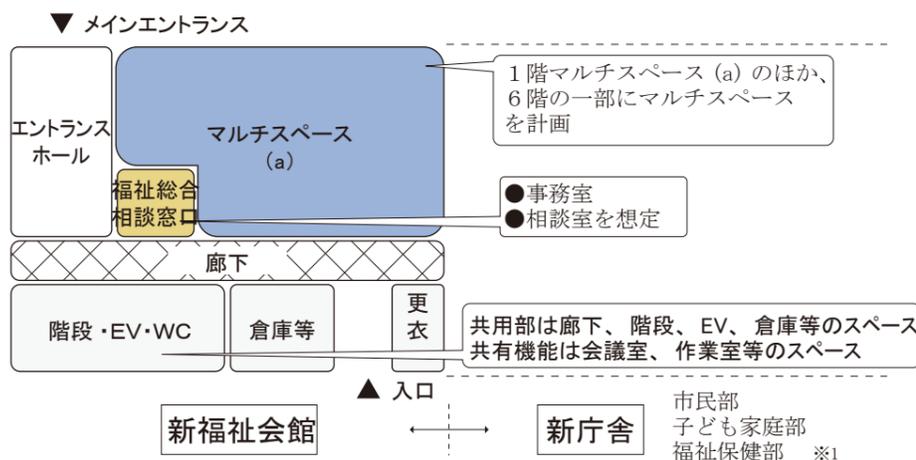

4階 平面イメージ

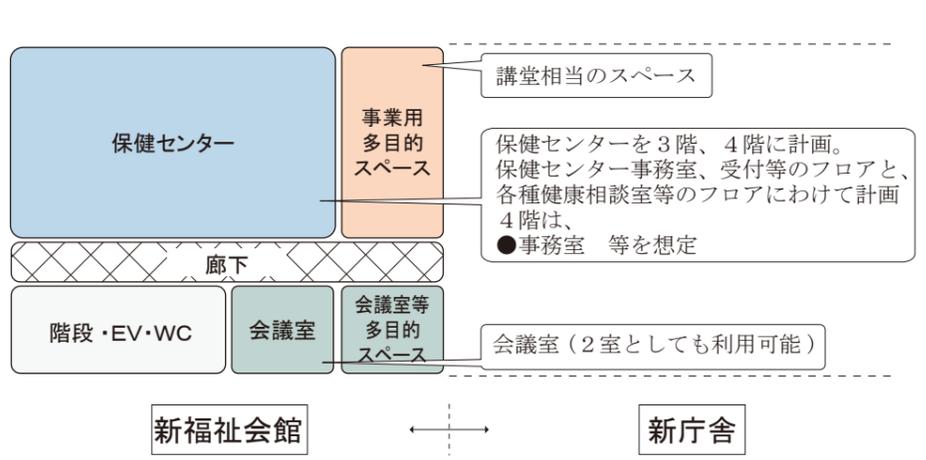


※1 平成25年3月 小金井市新庁舎建設基本計画【(3)ア①】の配置計画から1-2階に配置を想定
 ※2 (3)ウ①災害ボランティアセンターは災害時に設置
 ※ このイメージ図は、部屋の配置、大きさ等を定めたものではありません


【機能間の空間イメージ図】

5階建てイメージ


- 特徴
- ・貸室機能は5階にまとめる
 - ・保健センターを1フロア（3階）に計画

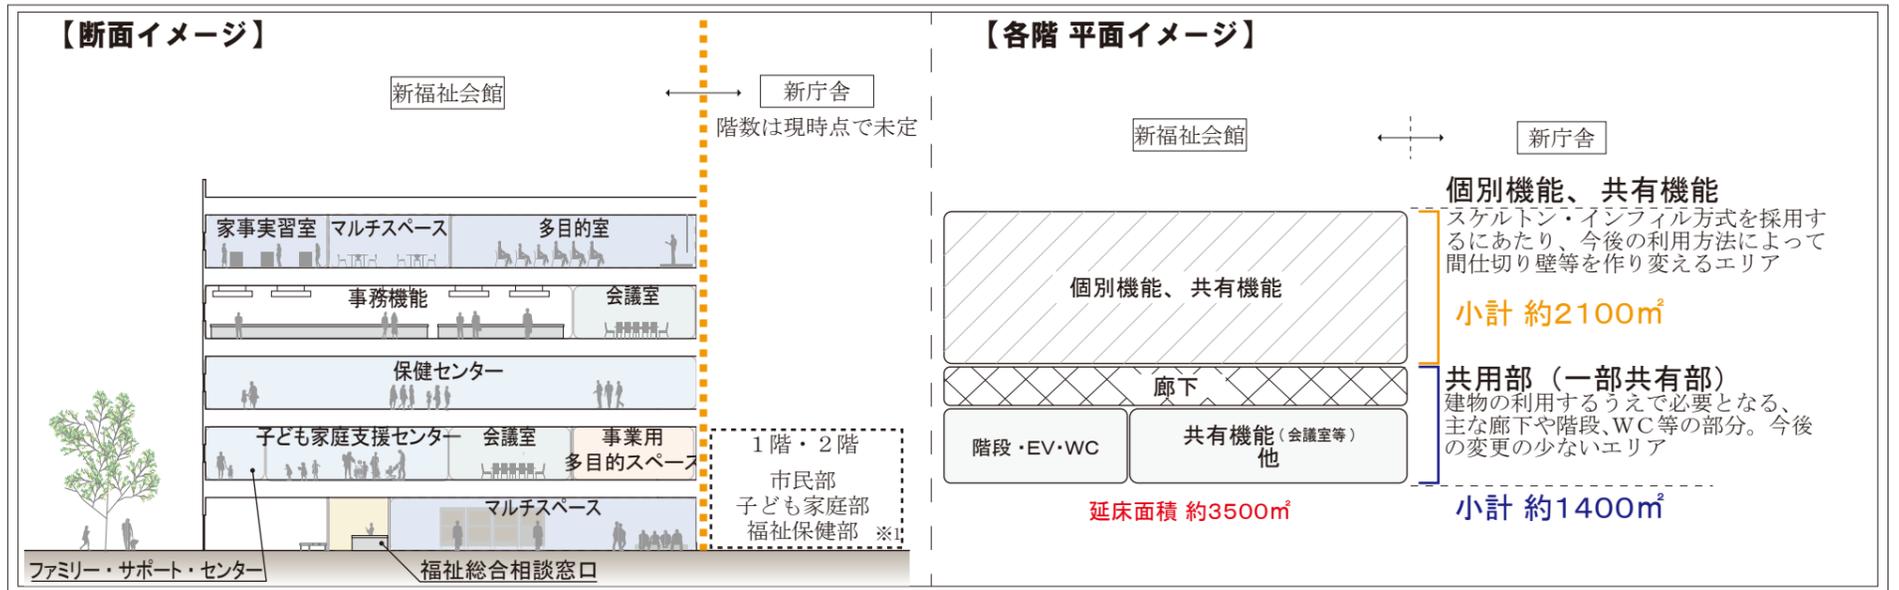


3階 平面イメージ

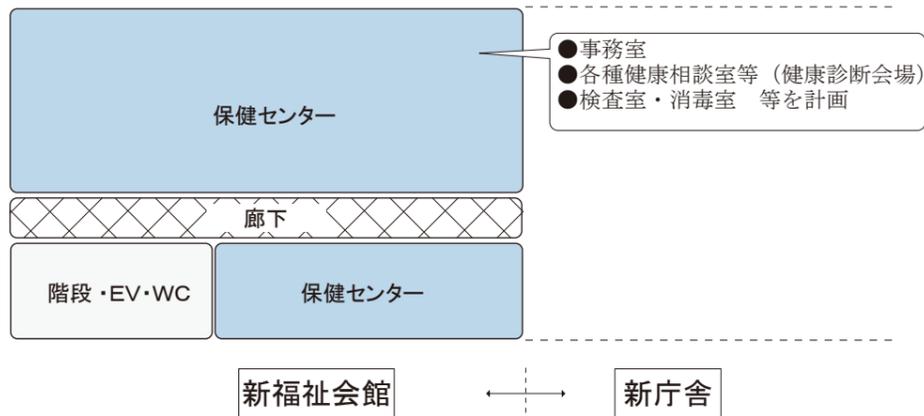


5階 平面イメージ

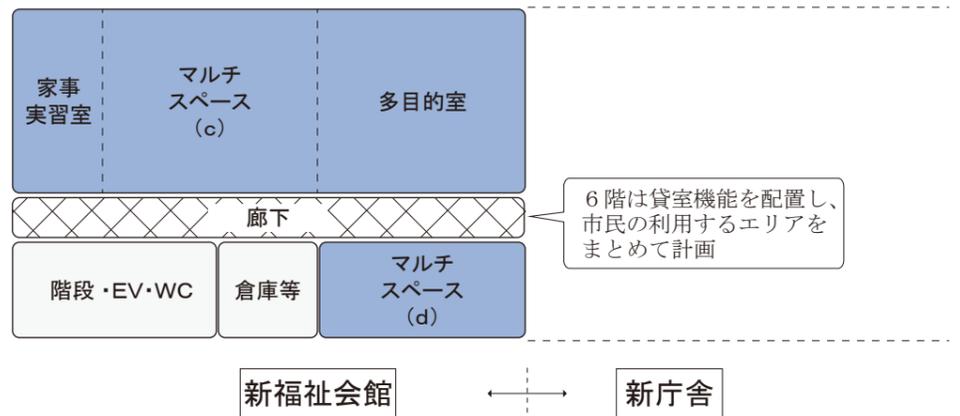


2階 平面イメージ

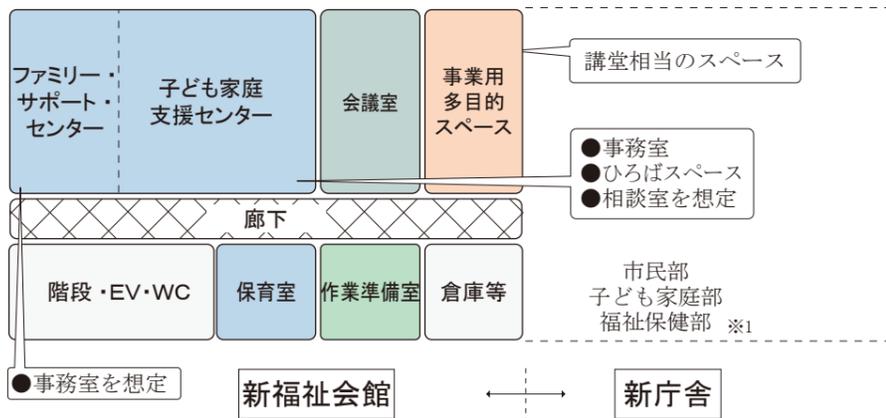

4階 平面イメージ

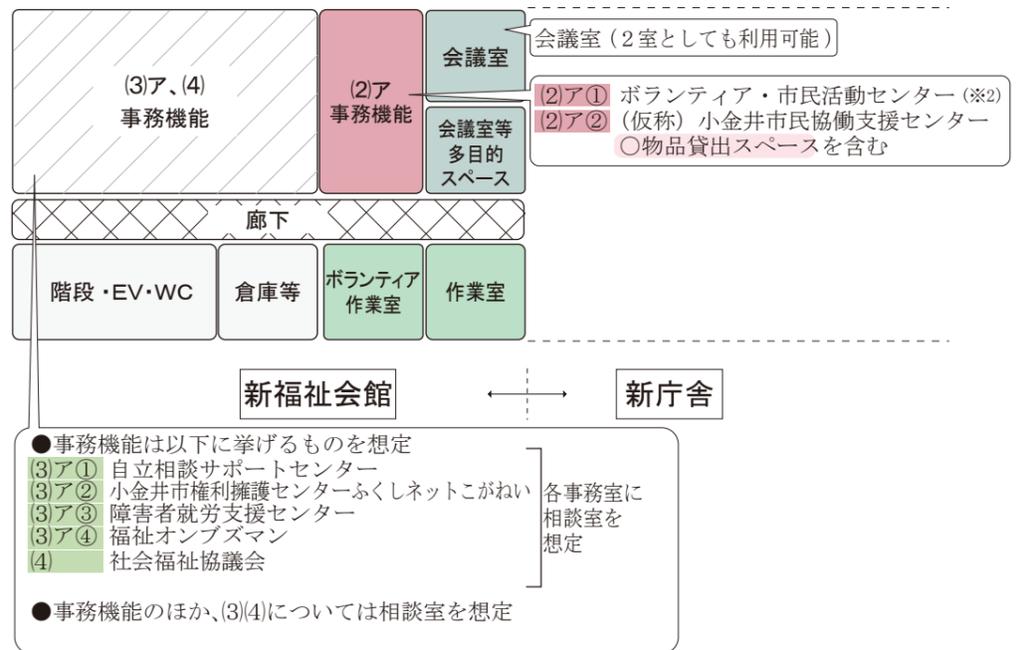

1階 平面イメージ

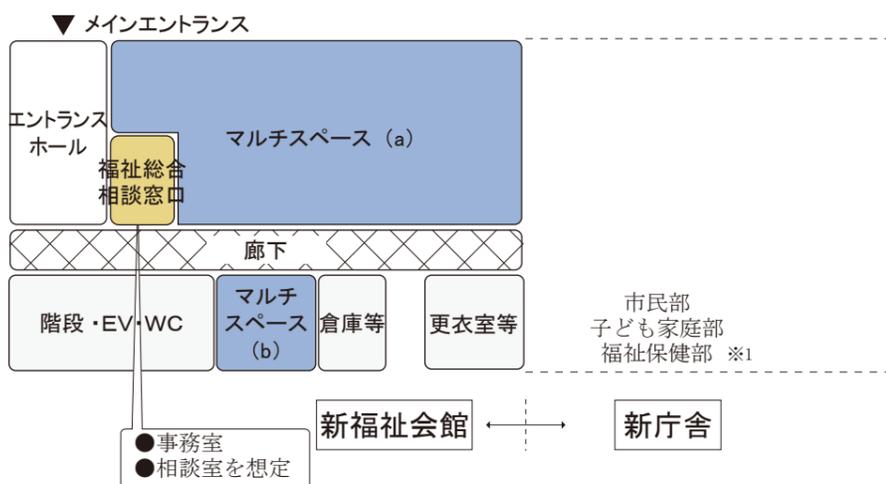


※1 平成25年3月 小金井市新庁舎建設基本計画【(3)ア①】の配置計画から1-2階に配置を想定
 ※2 (3)ウ①災害ボランティアセンターは災害時に設置
 ※ このイメージ図は、部屋の配置、大きさ等を定めたものではありません


【機能間の空間イメージ図】

4階建てイメージ


- 特徴**
- ・貸室機能は4階事務機能のフロアの一部に計画
 - ・保健センターを1フロア（3階）に計画
 - ・1階に広がりのあるマルチスペースを計画

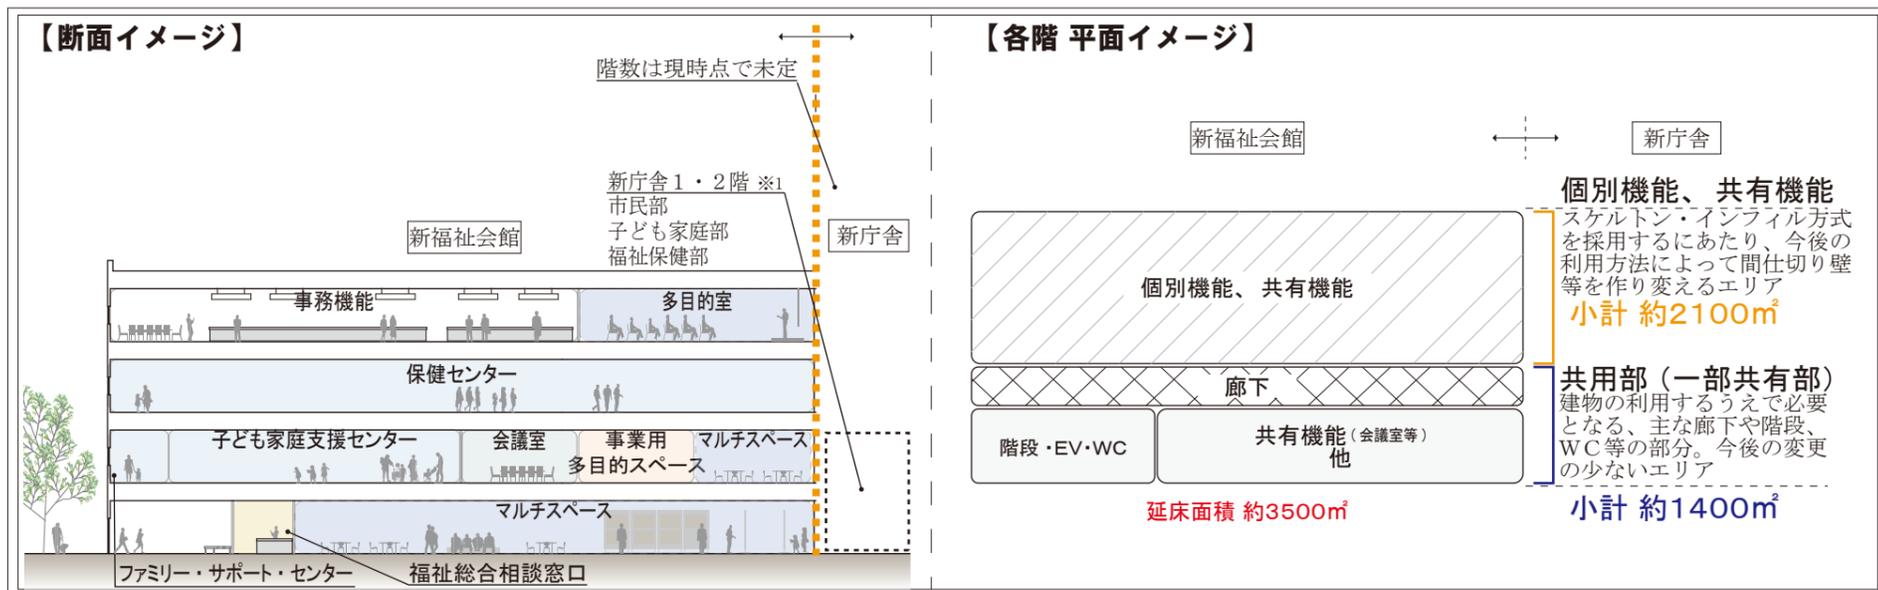


3階 平面イメージ

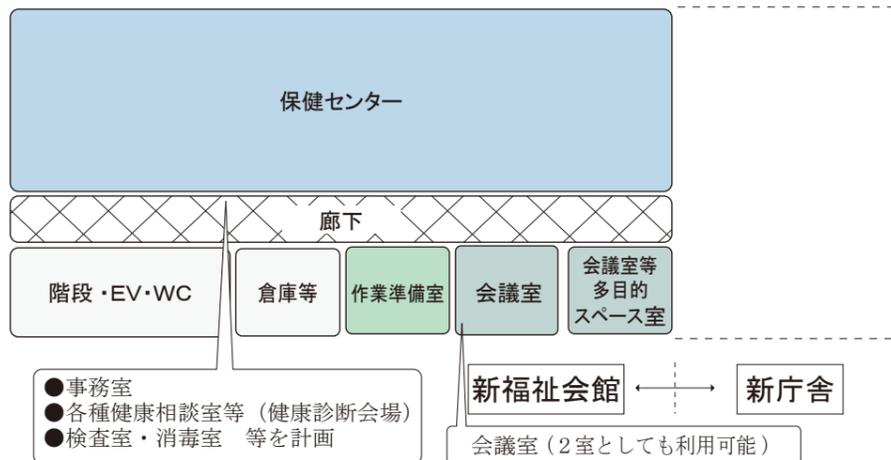


2階 平面イメージ

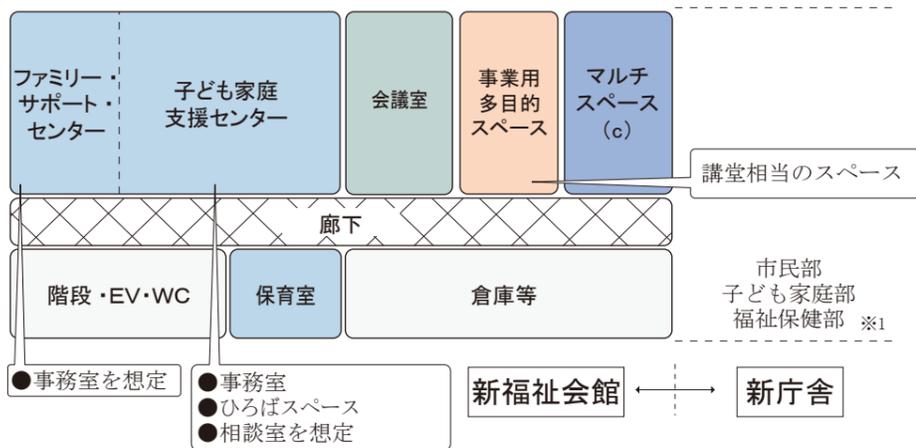

1階 平面イメージ

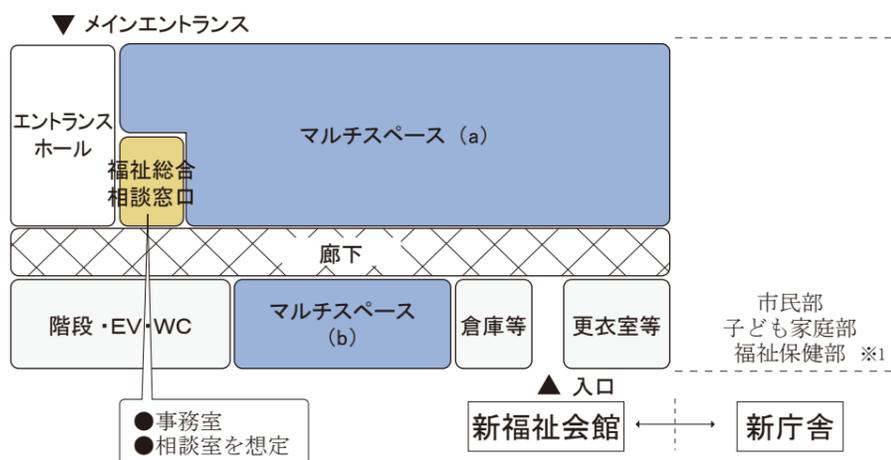

4階 平面イメージ

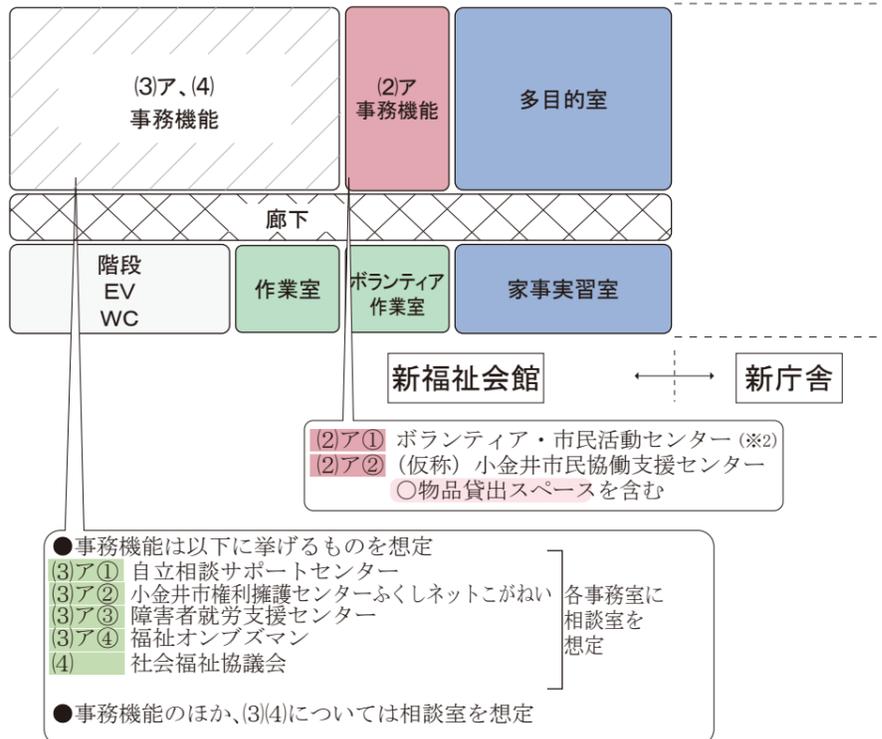

※1 平成25年3月 小金井市新庁舎建設基本計画【(3)ア①】の配置計画から1-2階に配置を想定
 ※2 (3)ウ①災害ボランティアセンターは災害時に設置
 ※ このイメージ図は、部屋の配置、大きさ等を定めたものではありません