

ヤマザクラを移植

福祉会館西側は
ひろばを拡張し、屋外
階段でつなげる

車道と歩道の
舗装材を変える等
明確に区分

シダレザクラを移植

ひろば
(臨時駐車場)

ランチカーが活用

3人乗自転車も利用
可能な駐輪場

駐輪場

ウェルカム
ひろば

藤棚を活かした
ひろば

庇、インターホンの
設置

災害時の活用を想定
したひろば

こども
ひろば

既存の樹木を
活かしたひろば

敷地出入口付近に
駐輪場を設置して
敷地内は手押しとする


3人乗自転車も利用
可能な駐輪場

既存の樹木を
活かした植栽

親水
ひろば




配置図

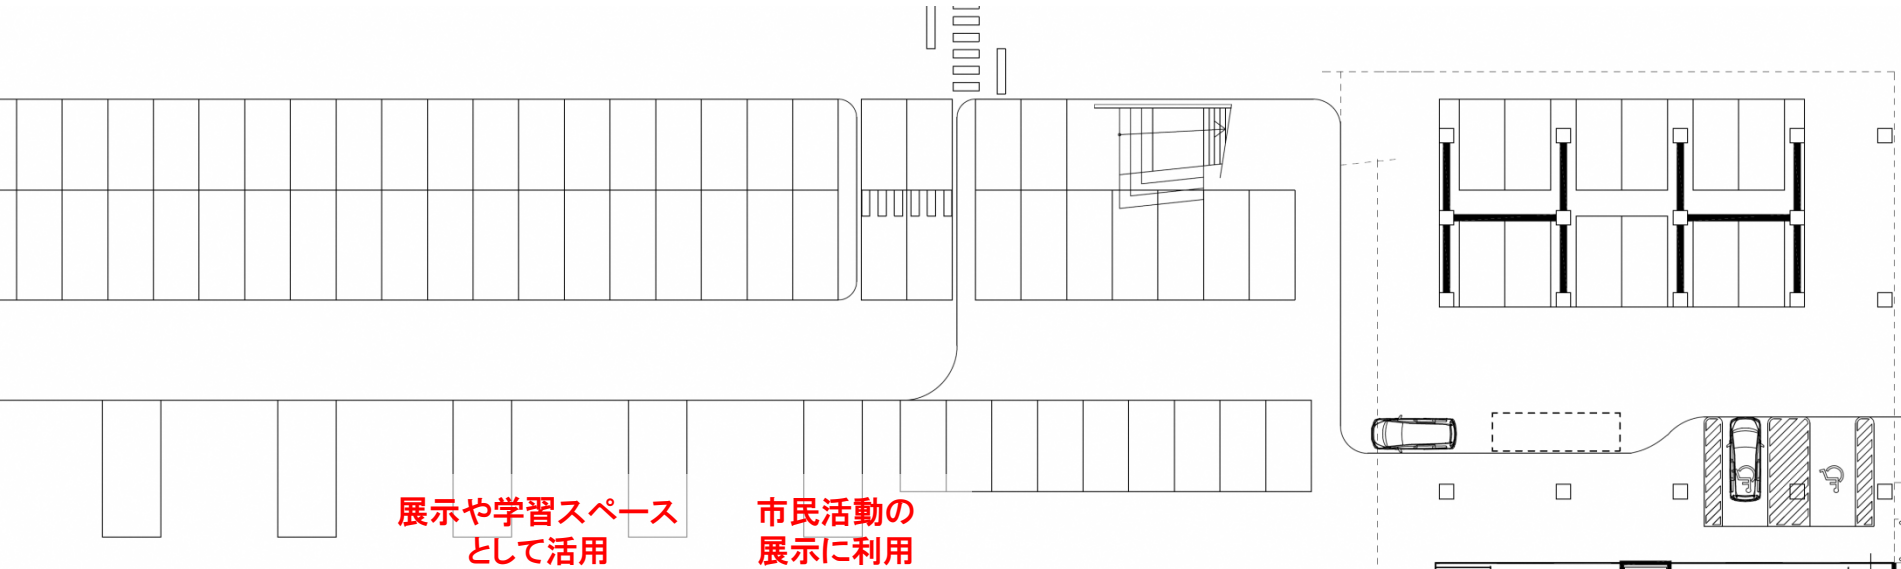

展示や学習スペース
として活用

市民活動の
展示に利用

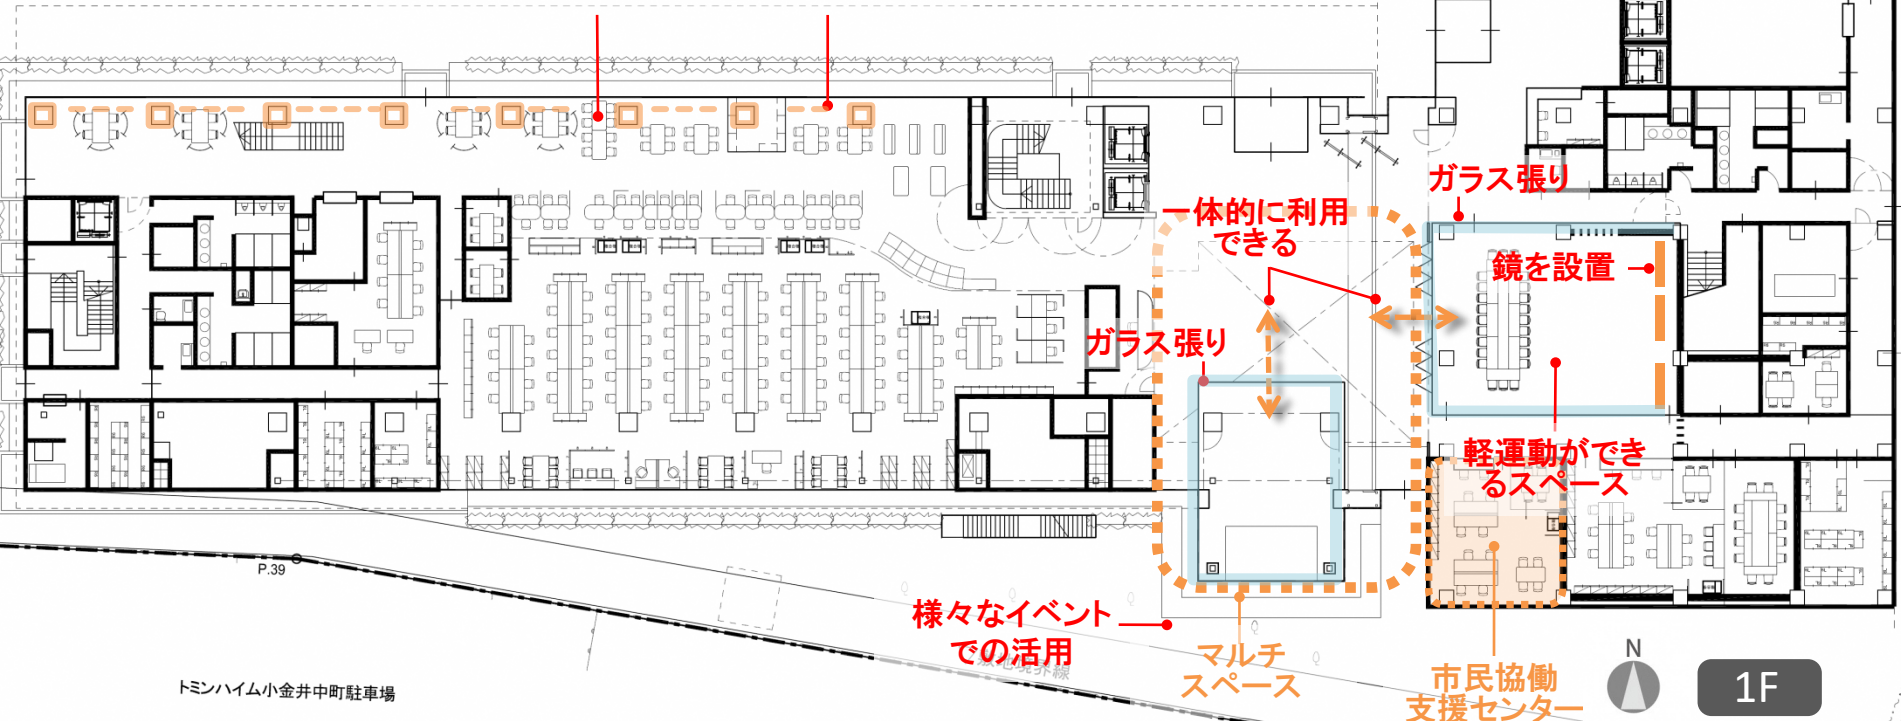

一体的に利用
できる

ガラス張り

鏡を設置

ガラス張り

軽運動が
できる
スペース


様々なイベント
での活用

マルチ
スペース

市民協働
支援センター



1F

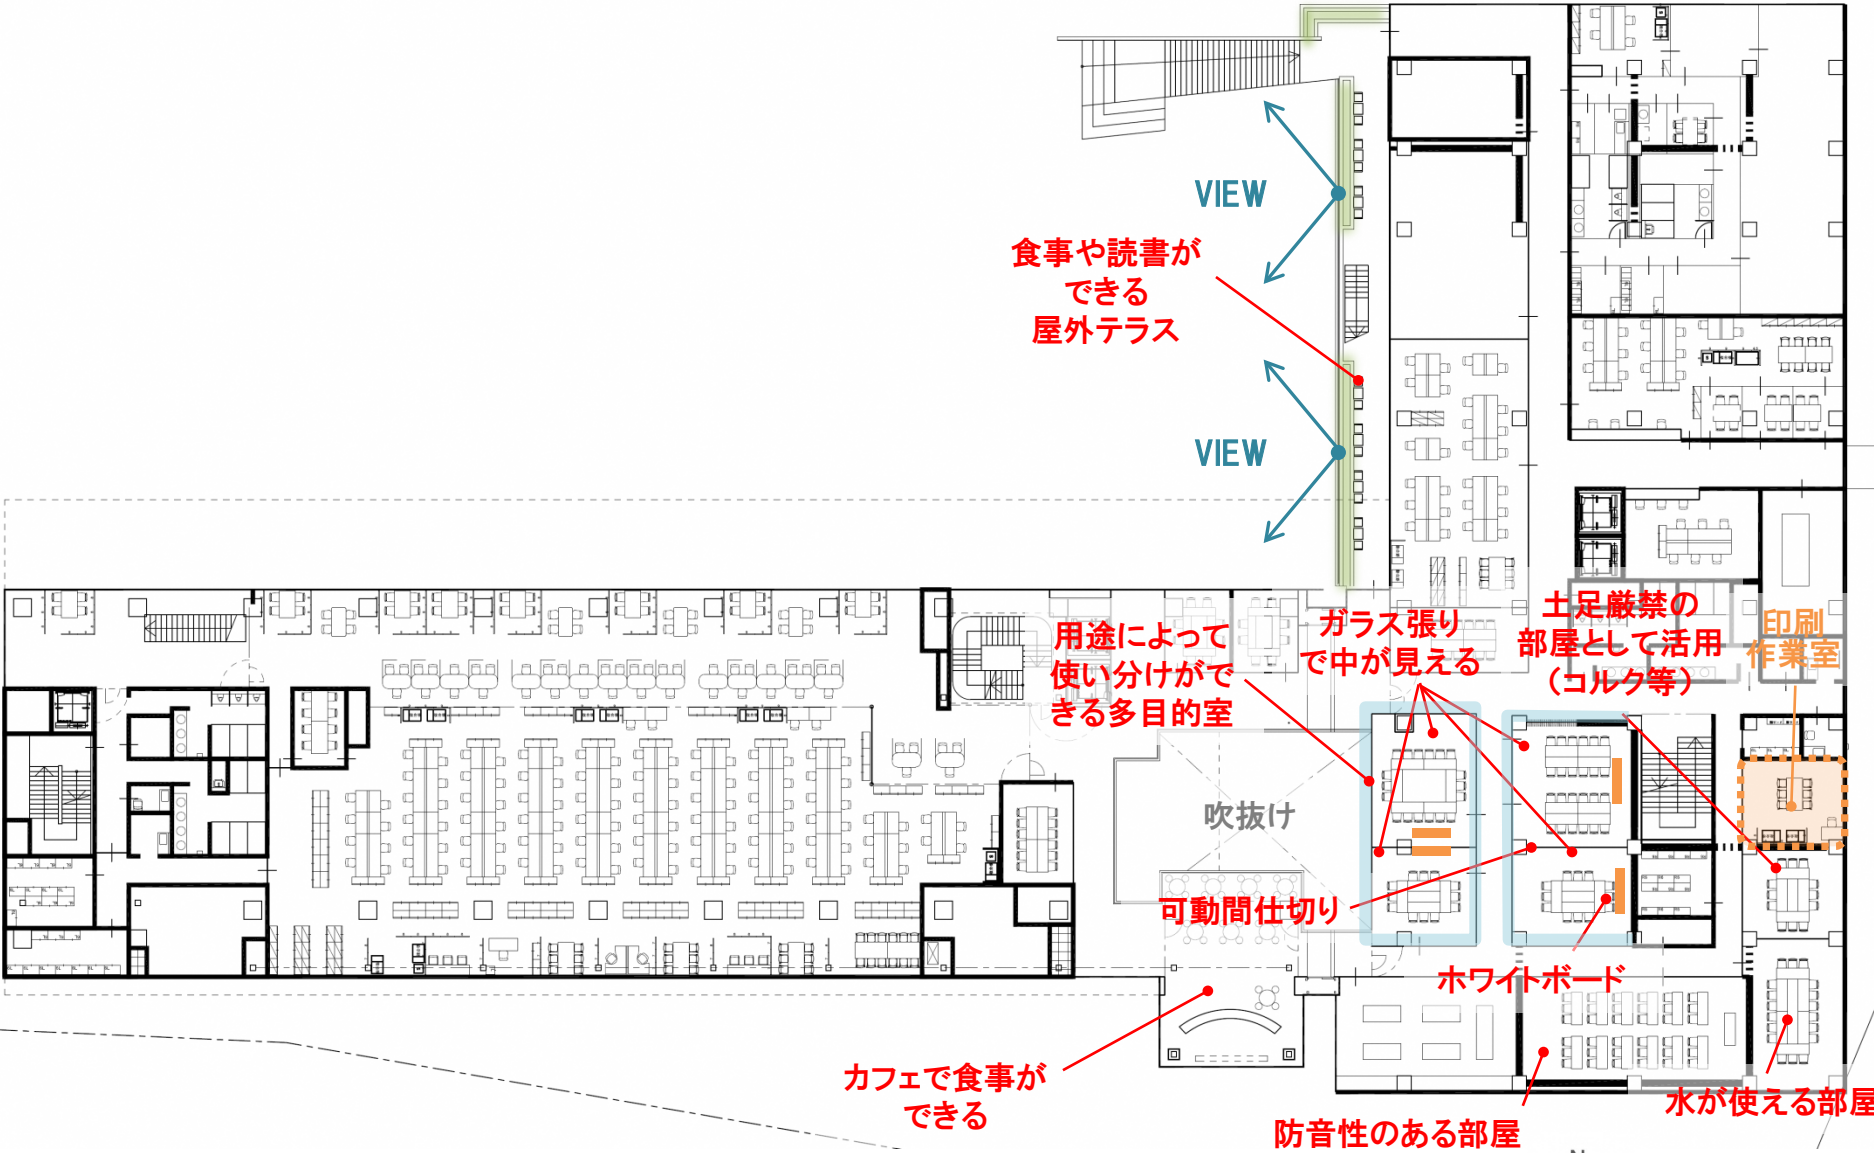

食事や読書が
できる
屋外テラス

VIEW

VIEW

用途によって
使い分けが
できる多目的室

ガラス張り
で中が見える

土足厳禁の
部屋として活用
(コルク等)

印刷
作業室

吹抜け

可動間仕切り

ホワイトボード

カフェで食事が
できる

防音性のある部屋

水が使える部屋



2F


食事や読書が
できる
屋外テラス

3階天井にバトン
の設置

吹抜け



3F

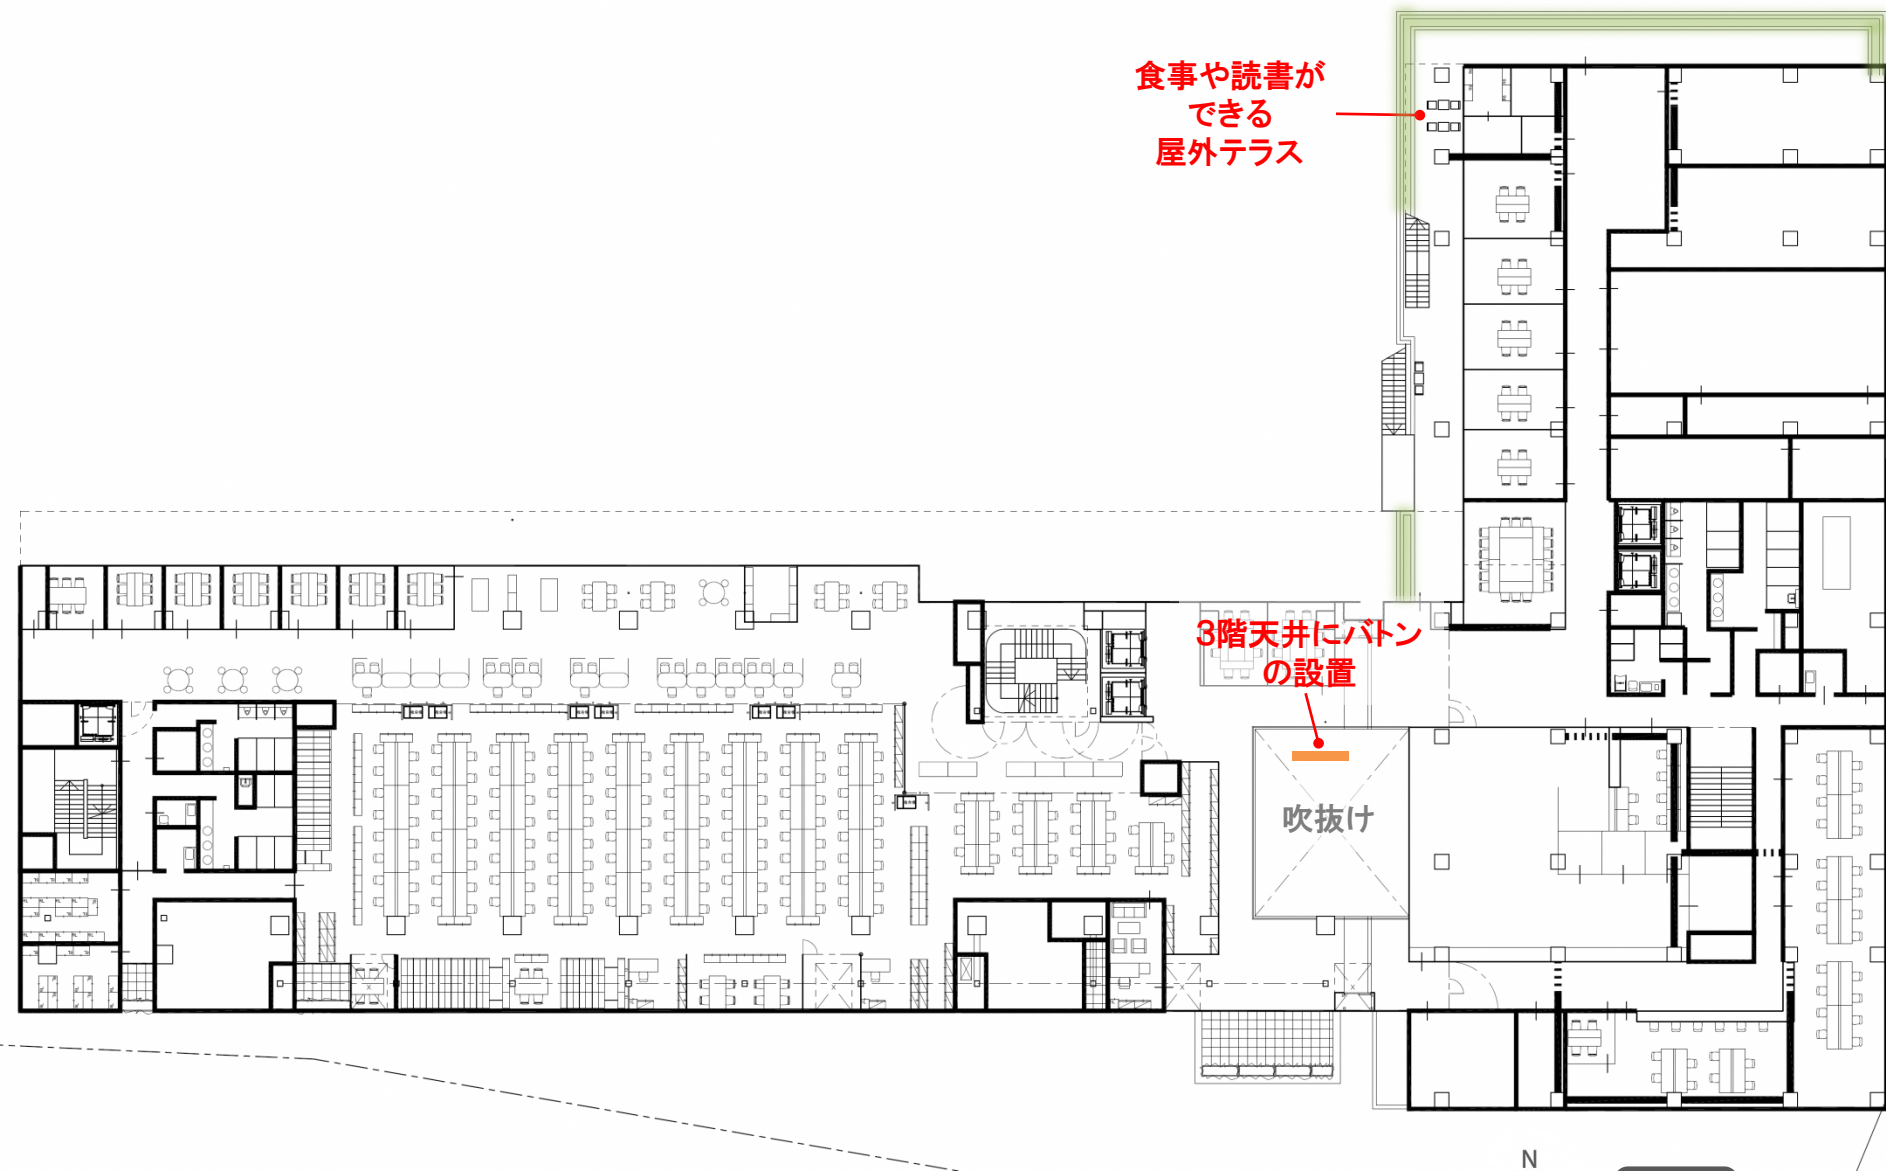


※今後、運用の仕方については検討

立体的なひろば

芝生ひろば

ベンチやテーブルの設置

VIEW

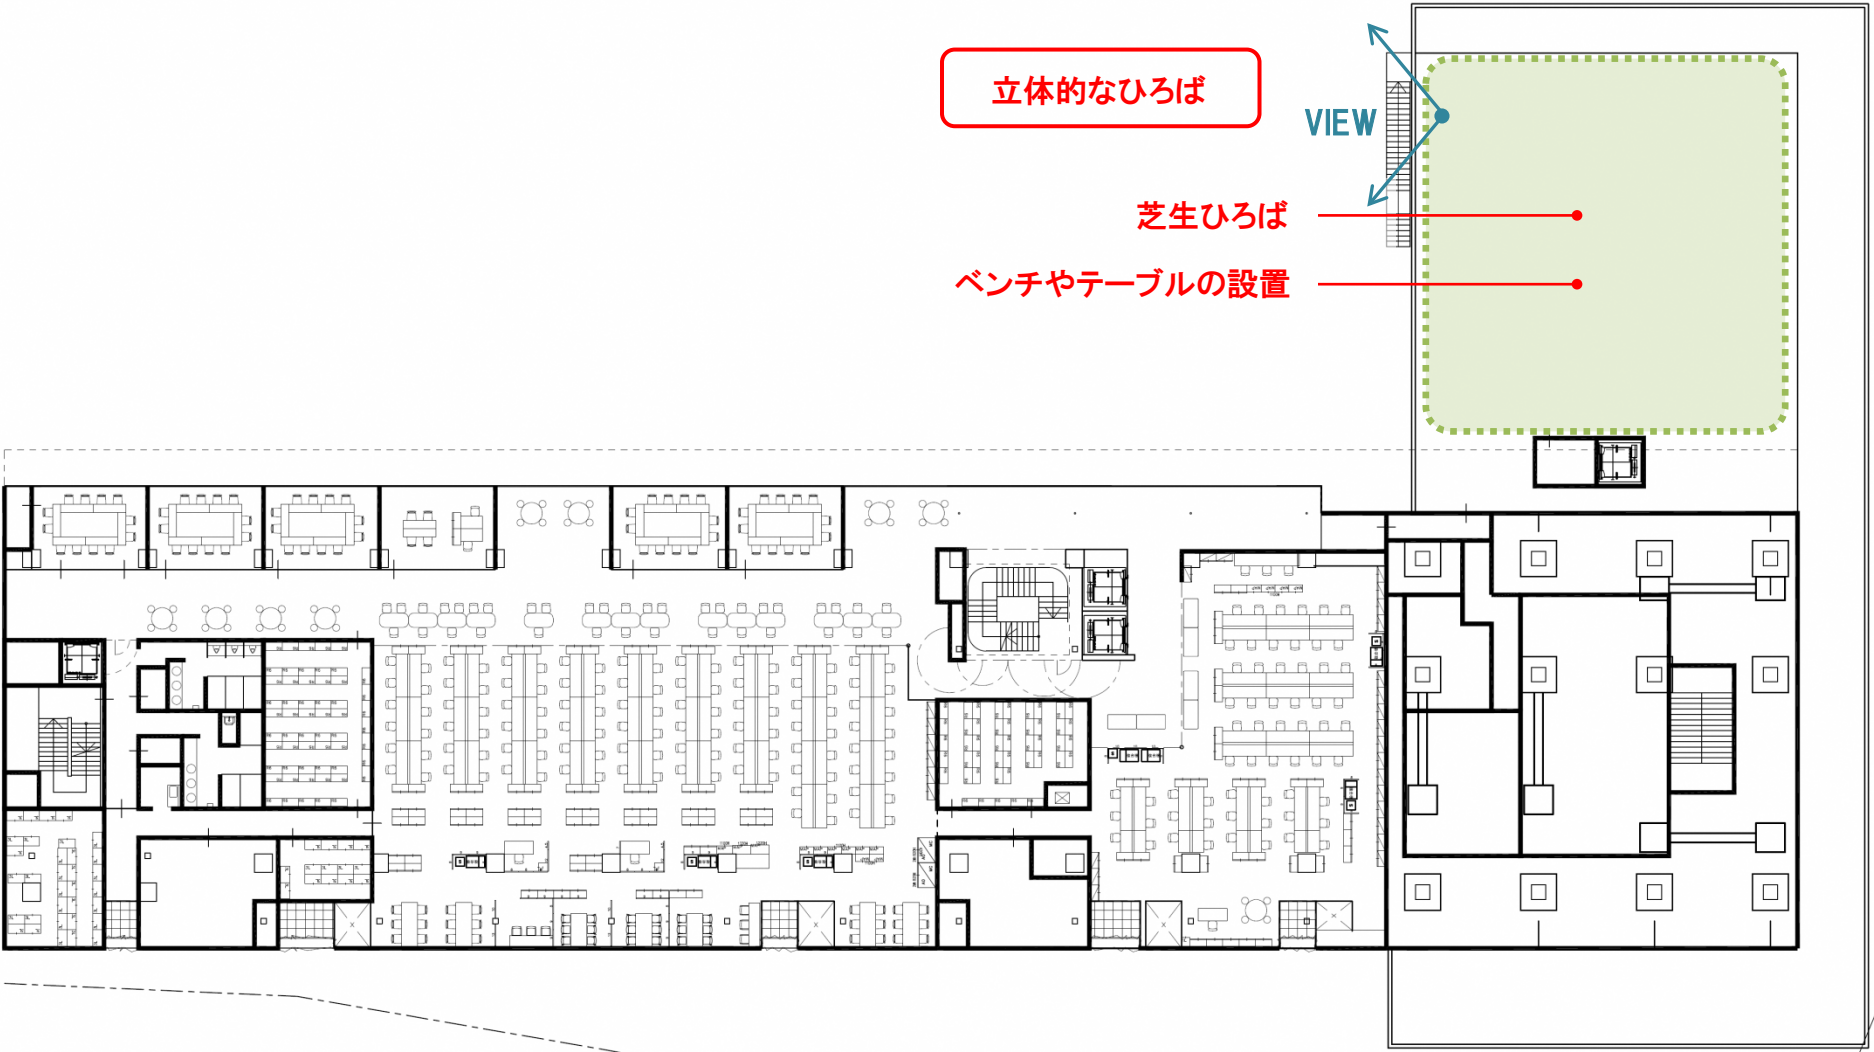

4F